
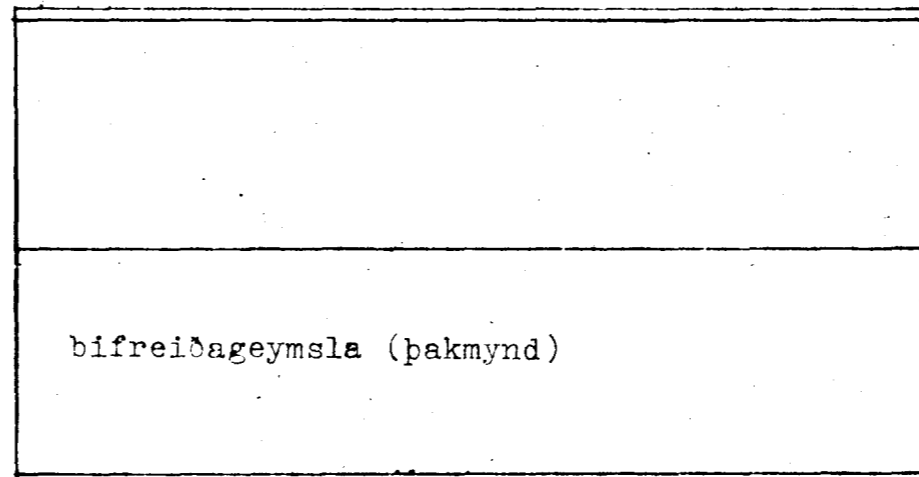
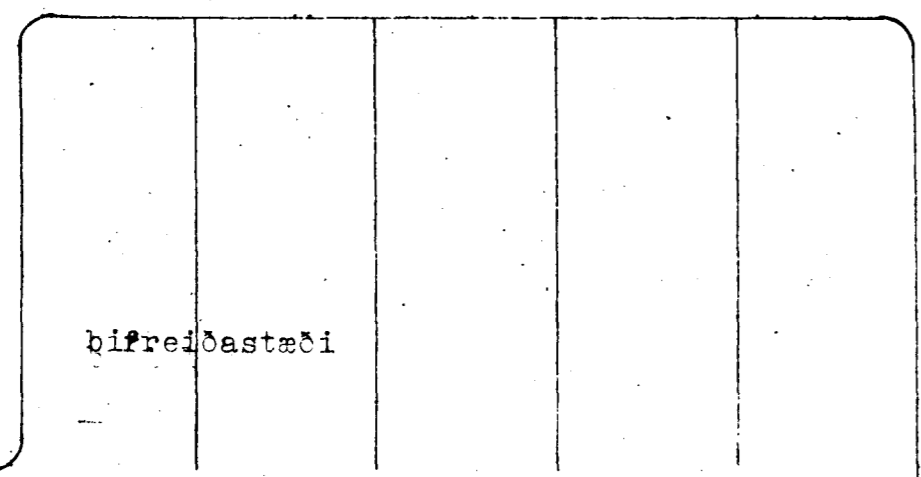


Samþykkt á fundi bygginga-
nefndar p. 6 / 7 1988

BYGGINGAFULLTRÚINN
F.h. í HAFNARFIRÐI

Eyjólfur Valgeir

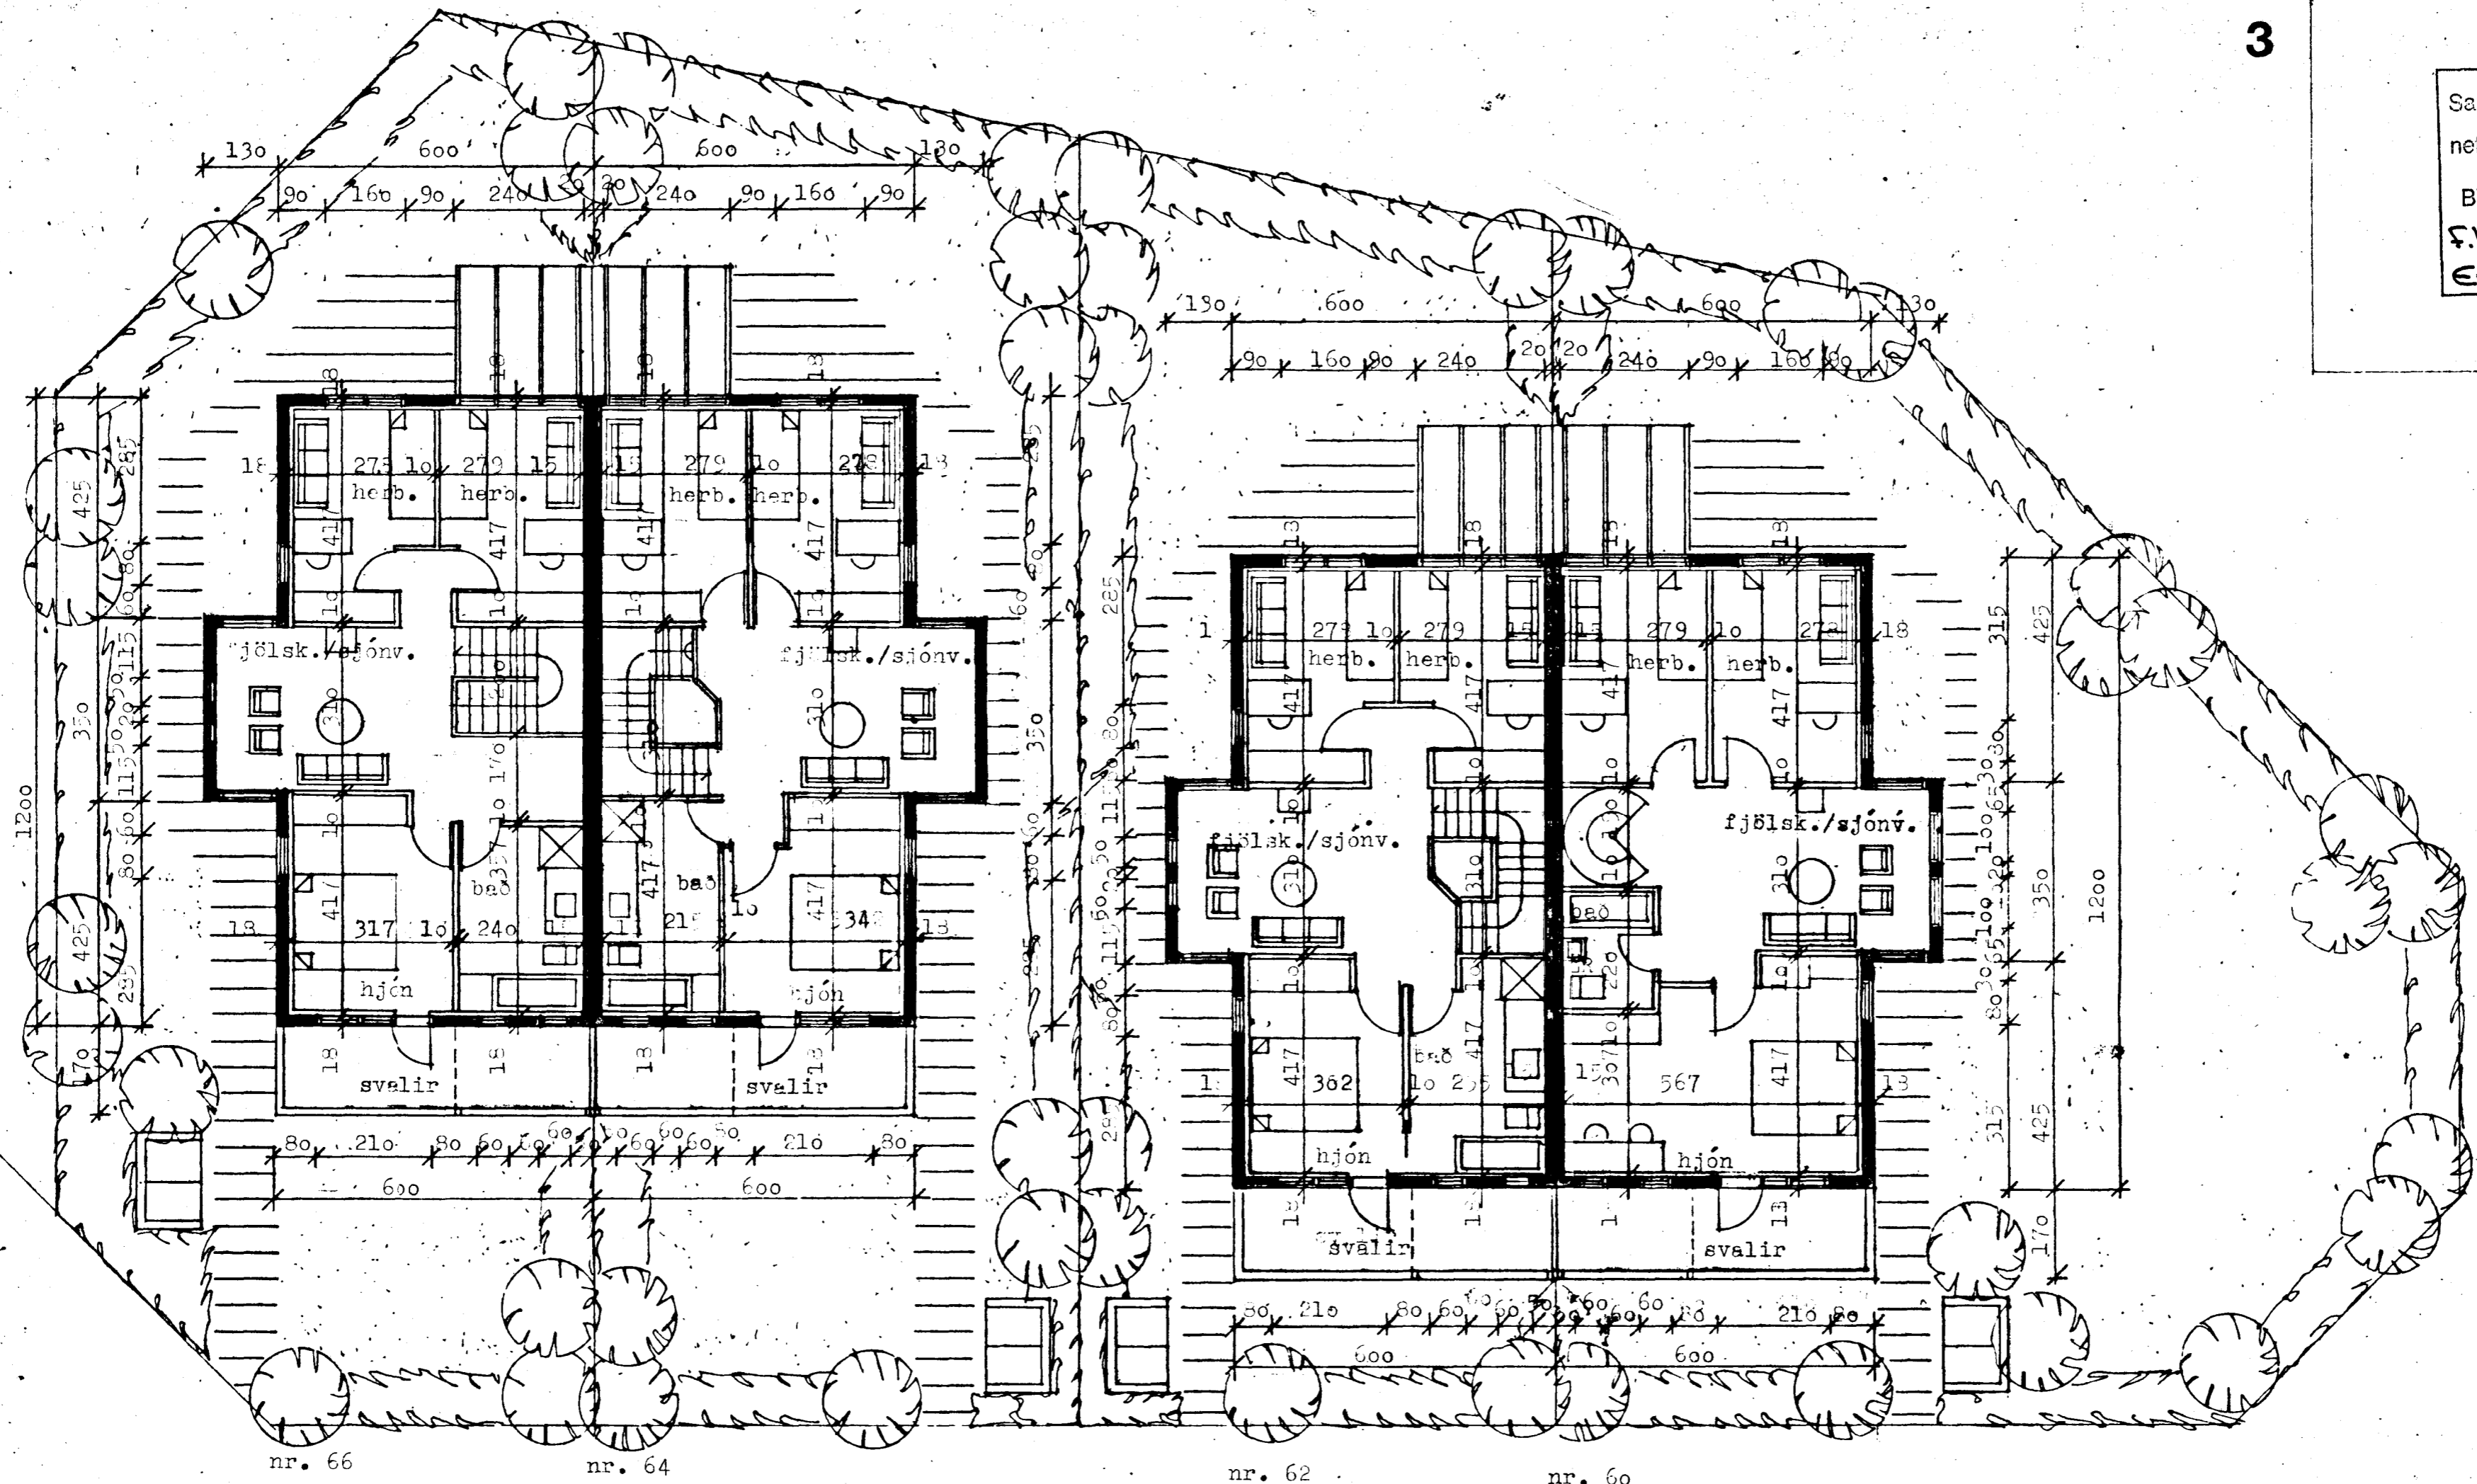

STUDLABERG 66, 64, 62, 60, HAFNARFIRÐI, löðarmynd og grunnmynd 2. hæðar
m. 1:100

Björn H. Jóhannesson arkitekt F.A.f.
Njálsgötu 106 Rvík s. 10080
maí '88 br.21.6.'88

Björn H. Jóhannesson