


OFNASKRÁ dt. = 40

OFN. NR:	HERBERGI	AFKÖST(w/h)	LENGD(cm.)	VALID	TENGING
01	Eldhús	1136	150	V63/2	AB
02	Anddyri	534	100	V63	AB
03	Hol	278	70	V56	CD
04	Stofa	2139	250	CP28	BCD
05	Þvottur	317	50	H84	AB
06	VS	170	50	V49	CD
07	Bað	575	Handklæðaofn		
08	Hjónaherb.	1533	140	VKM V56	AB
09	Sjónvarpsh.	556	90	VKM V28	CD
10	-	-	-	-	AB
11	Barnaherb.	1263	160	V63/2	CD
12	-	1056	140	V63/2	CD
13	Risherb.	500	90	V49/2	CD
14	-	-	-	-	AB

Allar pípur í neysluvatnskerfi skulu vera heildregnar galvanhúðaðar stálpípur og heildregnar svartar í hitakerfi. (skv. DIN 540). Allar pípur skal einangra með einangrunarhólkum, einangrunarþykkt 15 mm, og sívefja með plasti. Kaldavatnslögn skal einnig plastvefja undir einangrun. Pípur í útveggjum skulu vera í um 150 mm hæð yfir gólfi. Þar skal vera amk. 10 mm einangrun á vegg utan við röreinangrun. Allar pípur skulu vera lausar í raufum vegna hitapenslu. Pípukerfi skal þola 6 kp/cm<sup>2</sup> vinnubrýsting og prófast með 10 kp/cm<sup>2</sup> áður en leiðslur eru huldar.

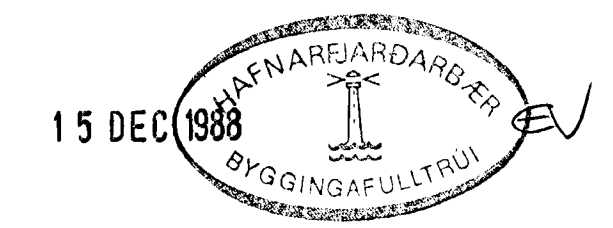

verkheiti  
teikning  
STUÐLABERG 64  
INNANHÚSSLAGNIR - GRUNNMYND

yfirf.	GÍSLI GUDMUNDSSON MTFÍ	nr. B-05
	HJALLABRAUT 3 s: 652252	dags. 12.11. 1988
samb.	hannað	teiknað GG
	<i>Gísli Gudmundsson</i>	mkv. 1:50