


Samþykkt á fundi bygginga-  
ráðs nr. 246/88  
nefndar þ. 6/7 1989  
BYGGI'GAFULLTRÚINN  
Í HAFNARFIRDI  
*E. H. J.*


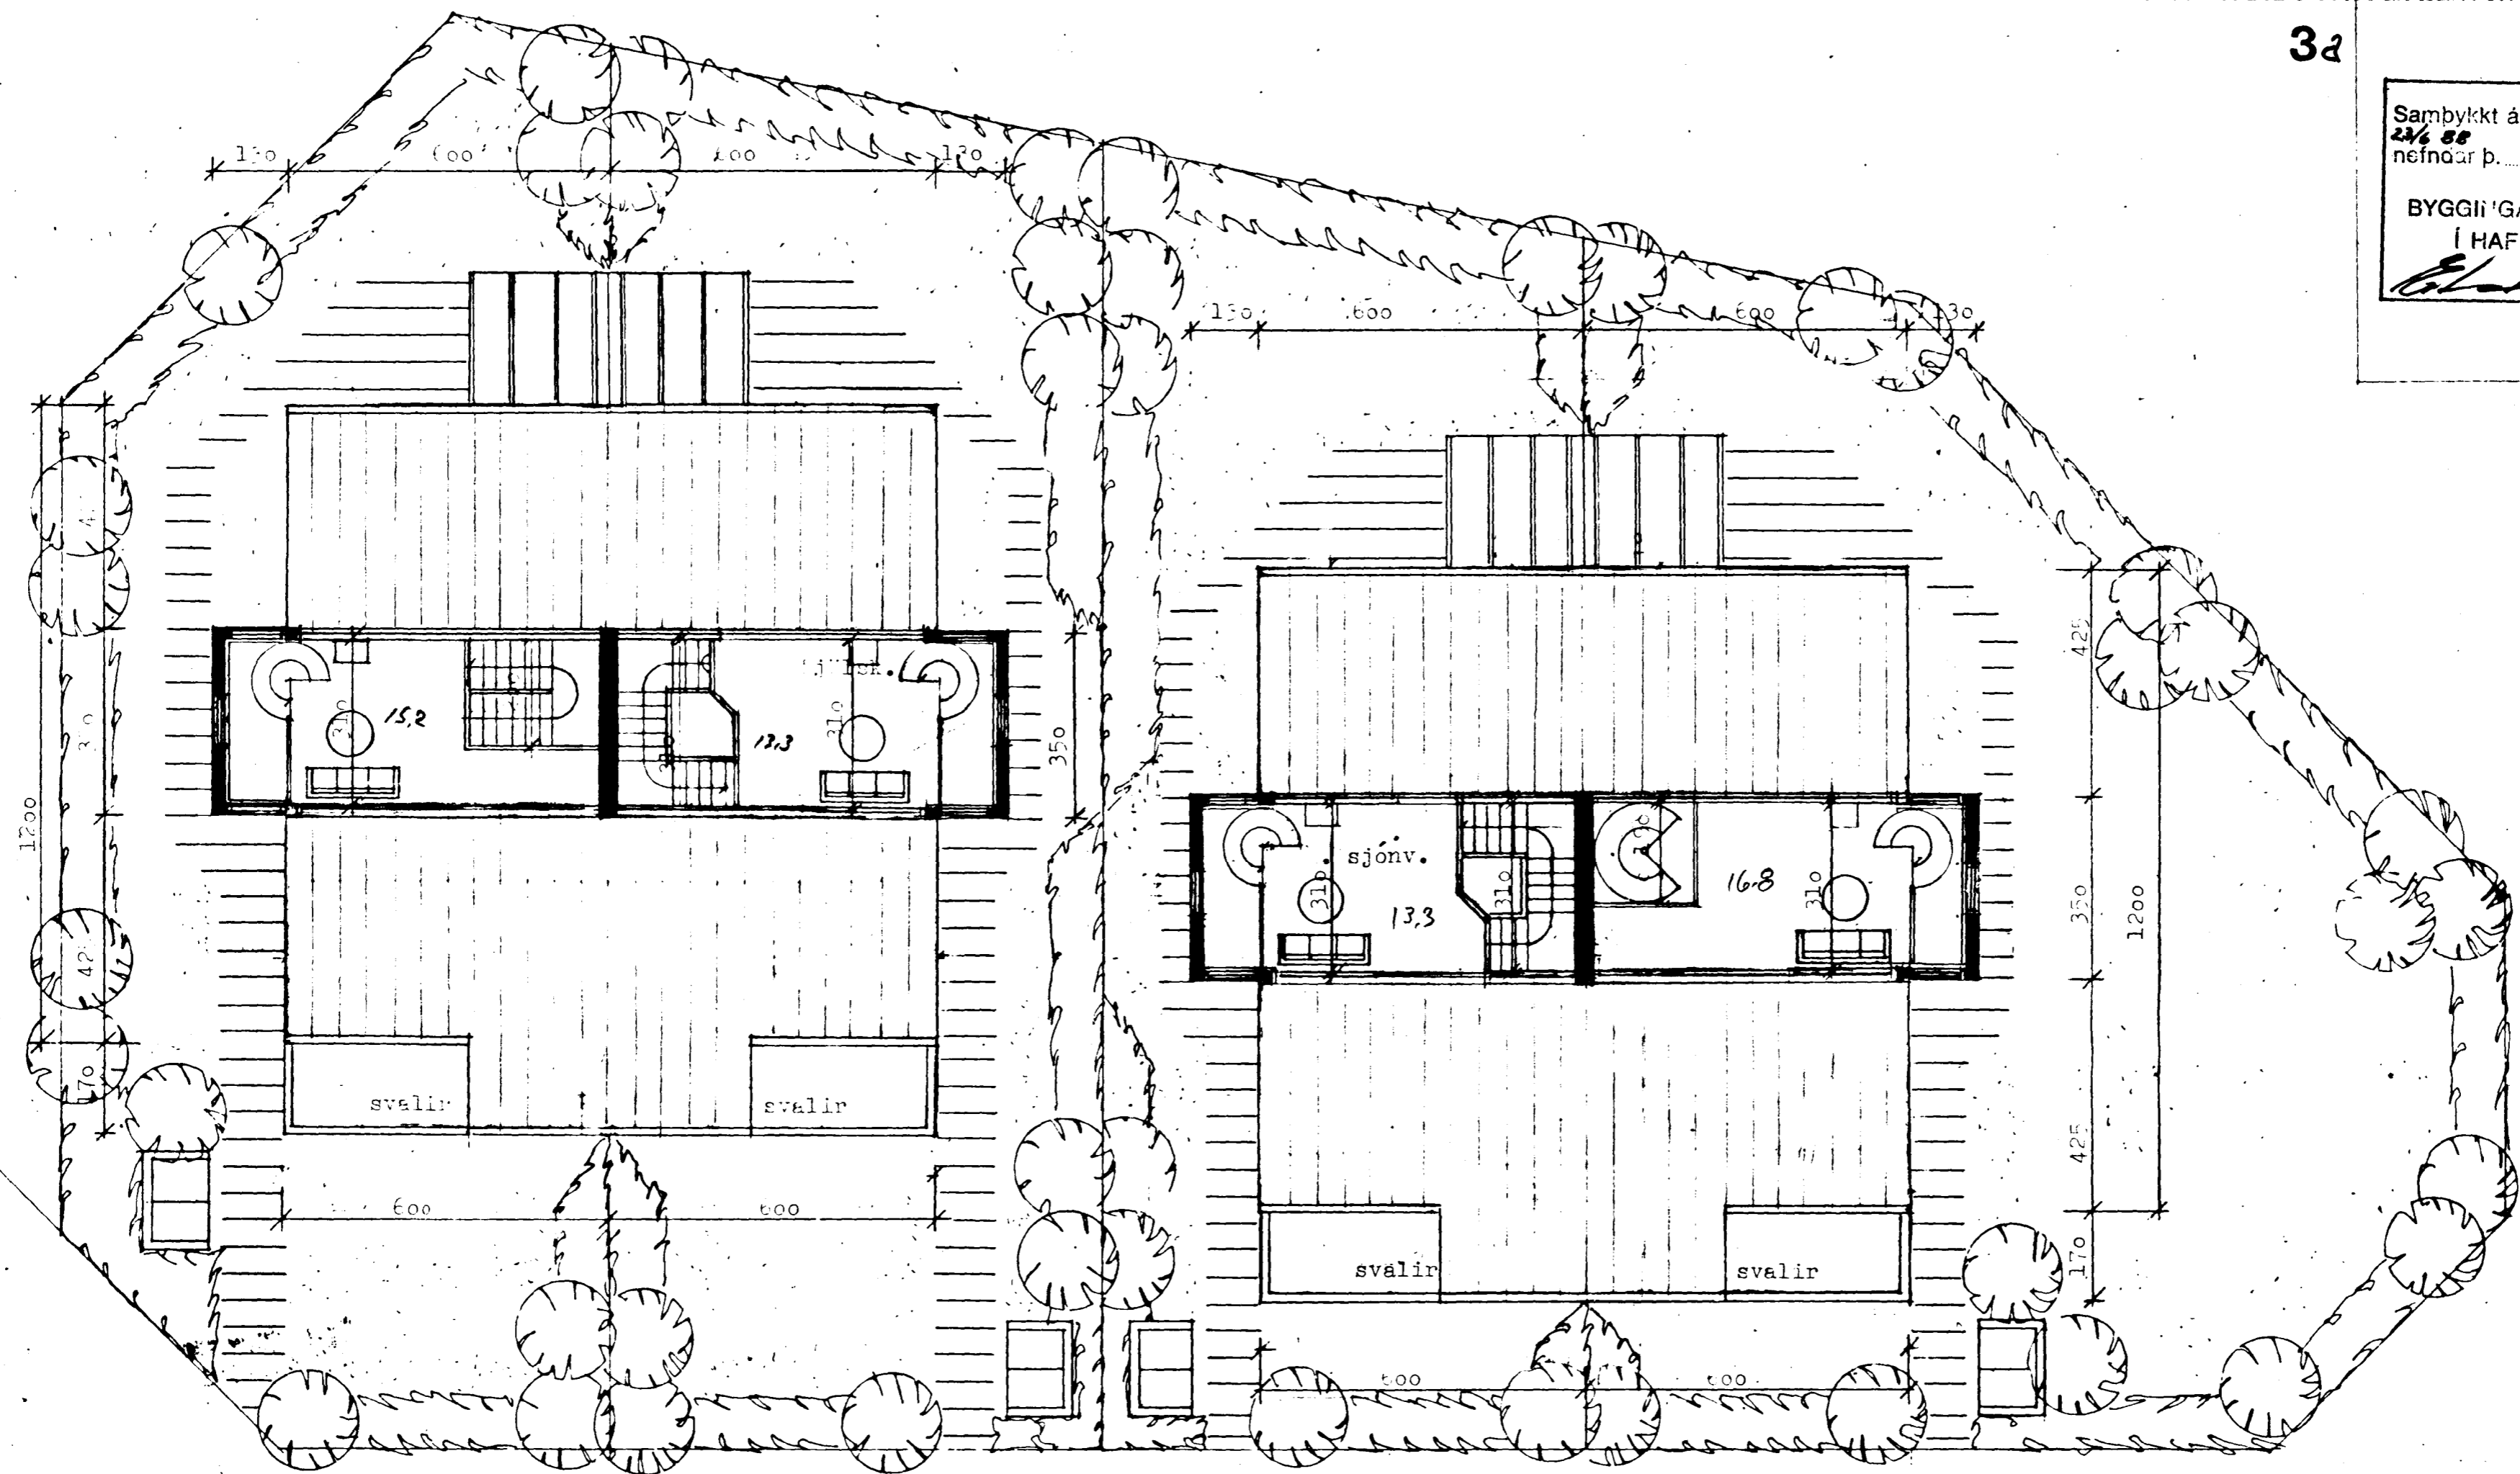


nr. 66

nr. 64

nr. 62

nr. 60

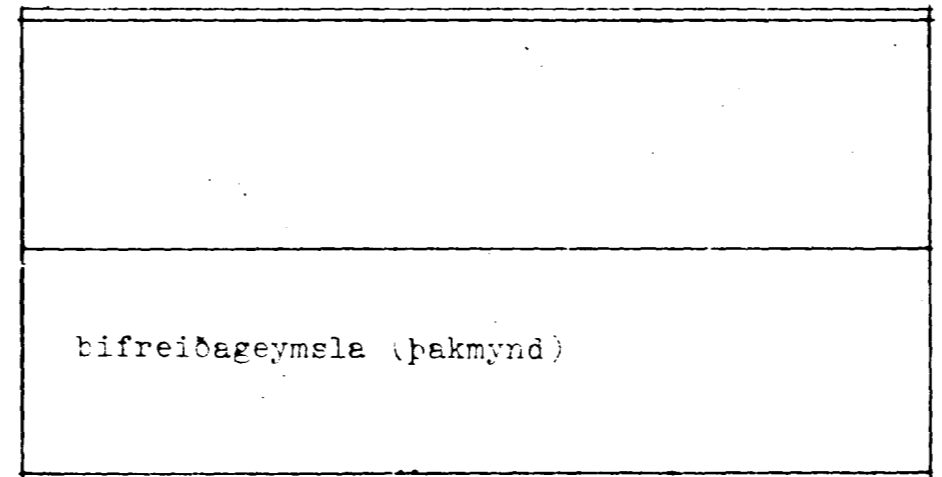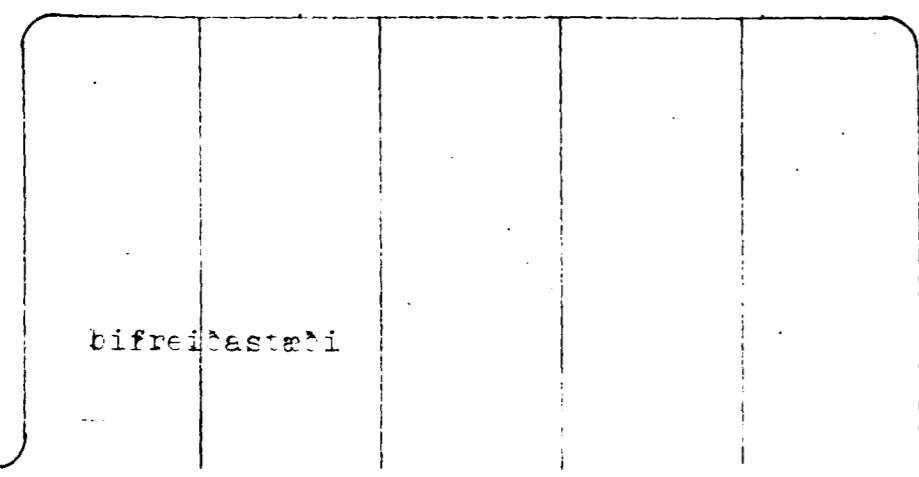

BYGGINGARFRÆÐINGARFÉLAGIÐ NR. 66, 64, 62, 60, HAFNARFIRDI, LÓTARMYND OG GRUNNMYND, H. H. J.

Björn H. Jóhannesson arkitekt F.A.Í.  
Njálsgötu 10, Rvík s. 10080  
maí '88 br. 21.5. '88 br. 27. '89

*Björn H. Jóhannesson*