HÚS NR. 66

Samþykkt á fundi bygginga-
nefndar þ. 23.6. 1988

BYGGINGAFULLTRÚINN
Í HAFNARFIRÐI

BENT ER Á
KAFLA 6.0 Í SKIPULAGSSKILMÁLUM

Efnislýsing : þak
- bárujárn
- þakpappi
- heilklæðning
- sperrur
- vinðpappi
- einangrun 2o sm steinull
- raksperra (ál- eða plastfólía)

veggir
- steinsteypa 15 sm, slétt áferð að utan
- einangrun 9 sm plast(að innan)
- múrhúðun að innan, 2 sm á net

gólf
- flögn
- steypt plata
- einangrun undir allri plötu, 5 sm plast rúmþyngd 2o kg/m^3

sökklar
- einangrun innan á sökkla 5 sm plast 1oo sm niður fyrir jörð

athugið: í steypuskilum milli 1. og 2. hæðar komi fals eftir 2x4 sm lista með vatnshalla, undir og yfir gluggum í útskotum á göflum komi þynning í steypu, einnig undir síðum gluggum í stofu

NORÐUR

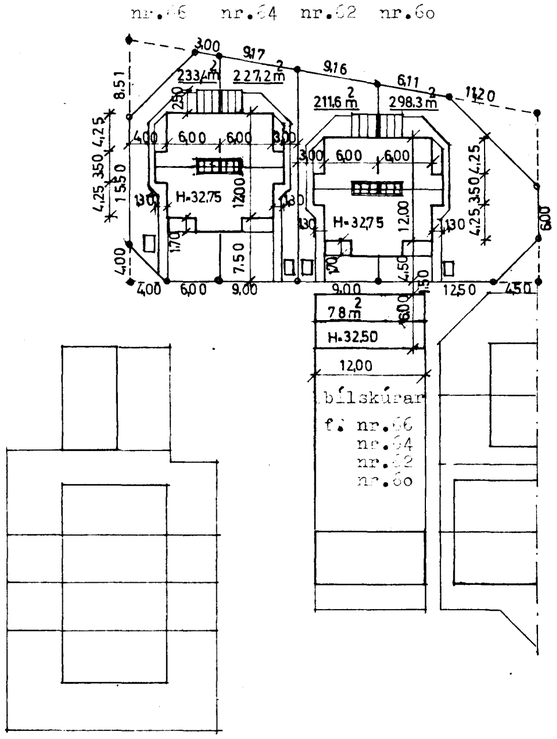

stærðir:	nr. 66	159,7 m^2	542,4 m^3
	nýtingarhlutfall		o,68
	nr. 64	159 m^2	542,4 m^3
	nýtingarhlutfall		o,69
	nr. 62	159 m^2	542,4 m^3
	nýtingarhlutfall		o,75
	nr. 6o	159 m^2	542,4 m^3
	nýtingarhlutfall		o,53

1H = 83,05
2H = 76,6 m²
samt = 159,7 m²
Bílk = 18,77 m² 66 m²

LITUR HÚSA AÐ UTAN:

Steypa að utan málist í hvítleitum lit (örlítið gulleitur)

Þak og þakkantur málist hvítt.
Niðurfallsrör málist í sama lit og steyptur veggur, nema þar sem niðurfallsrör liggja með hvítri tréstoð (þá hvít).
Klæðning undir þakúthengi svo og stoðir undir þakúthengi málist hvítt.
Veggur milli íbúða á svölum og milli íbúða á jarðhæð að götu verði úr trévirki, með sléttum plötum, sem málist hvítar.
Milli stoða undir svölum (sjá teikningu nr. 4 og nr. 5) komi niðurreitt trévirki, sem málist hvítt og glerjist gleri í mismunandi lit í samráði við arkitekt húsanna.
Aðaldyr húss nr. 66 málist blár; aðaldyr húss nr. 64 málist gul ; aðaldyr húss nr. 62 málist grænn og aðaldyr húss nr. 6o málist rauð , endanlegur litatónn í samráði við arkitekt húsana.
Útidyr í þvottahúsum verði hvítar.
Trévirki í garðskála málist hvítt; steyptur veggur milli garðskála málist í sama lit og steyptur veggur húsa.
Glugger, hurðir og umbúnaður þeirra málist hvítt, nema aðaldyr húsa sbr. áðurnefnt.

LITUR BÍLSKÚRA AÐ UTAN:

Steyptir veggir bílskúra málist í sama lit og steyptir veggir húsa; þak málist hvítt; þakkantur málist hvítur, gluggar málist hvítir; niðurföll málist í sama lit og steyptur veggur; dyraumbúnaður og hurðir málist hvítar.
Á bílskúrshurð f. hús nr. 66 málist blár hringur; á bílskúrshurð f. nr. 64 málist gulur hringur; á bílskúrshurð f. nr. 62 málist grænn hringur; á bílskúrshurð f. nr. 6o málist rauður hringur.
Sami litur skal vera á hring og á aðalútidyrum viðkomandi húss.
Ivermál hringja er 12o sm.

litur á steyptum veggjum sorpgeymslu svo og stoðmúrs við lóðarmörk skal vera sá sami og á steyptum veggjum húsa; hurð og dyraumbúnaður sorpgeymsla skal vera hvítur.

S T U Ð L A B E R G 66 , 64 , 62 , 6o , H A F N A R F I R Ð I , afstöðumynd
1:500

Björn H. Jóhannesson arkitekt F.A.í.
Njálsgötu 1o6 Rvík s. 1oo3o
maí '88