


SKÝRINGAR

ALLAR FRÆRENNSLISLAGNIR Í GRUNNI ERU Ø 100 PVC. LAGMARKSHALI ER 20 ‰ ÞEARS. 2 CM Á METRANN. LAGNIR UTAN GRUNNS SKULU VERA AMK 100 CM UNDIR YFIRBOEÐI JARÐVEGS. UNDIRLAG LAGNA SKAL VERA VEL ÞJAPPAD HYLTA SKAL LAGNIR Á ALLA VEGU MEÐ SANÐI CA. 15 CM.

ÖLL ÖNEFND MÁL ERU Í CM. UPPGEFNIR KÓTAR Á LÖGNUM ERU RENNSLISKÓTAR.

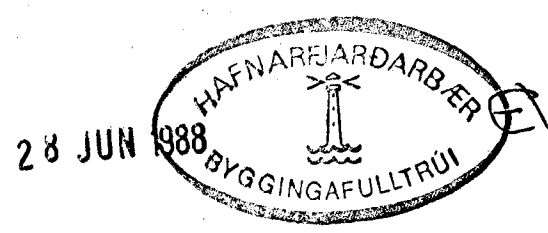

verkefni STUÐLABERG NR. 66  
teikning LAGNIR Í GRUNNI

GÍSLI GUÐMUNDSSON MTFÍ	nr. B-02
HJALLABRAUT 3 s: 652252	dags. MAÍ 1988
yfirf. hannað -GG-	teiknað -GG-
samb. <i>Gísli Guðmundsson</i>	mkv. 1:50, 1:500