Samþykkt á fundi bygg.
nefndar þ. 30 / 6 1988
BYGGINGAFULLTRÚINN
F.h. Í HAFNARFIRÐI

Ganga skal frá opnu eldstæði í samræmi við reglugerðir

BLAÐ NR. 1

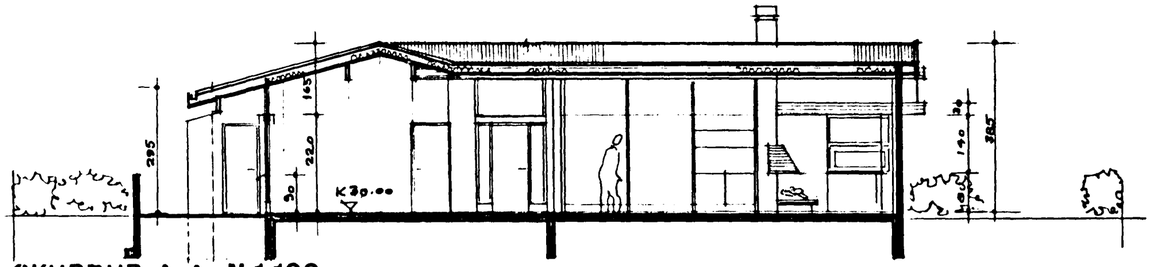

SKURÐUR A-A, M 1:100

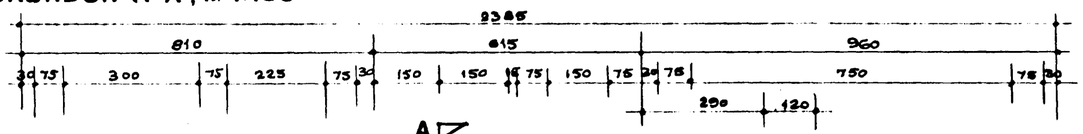

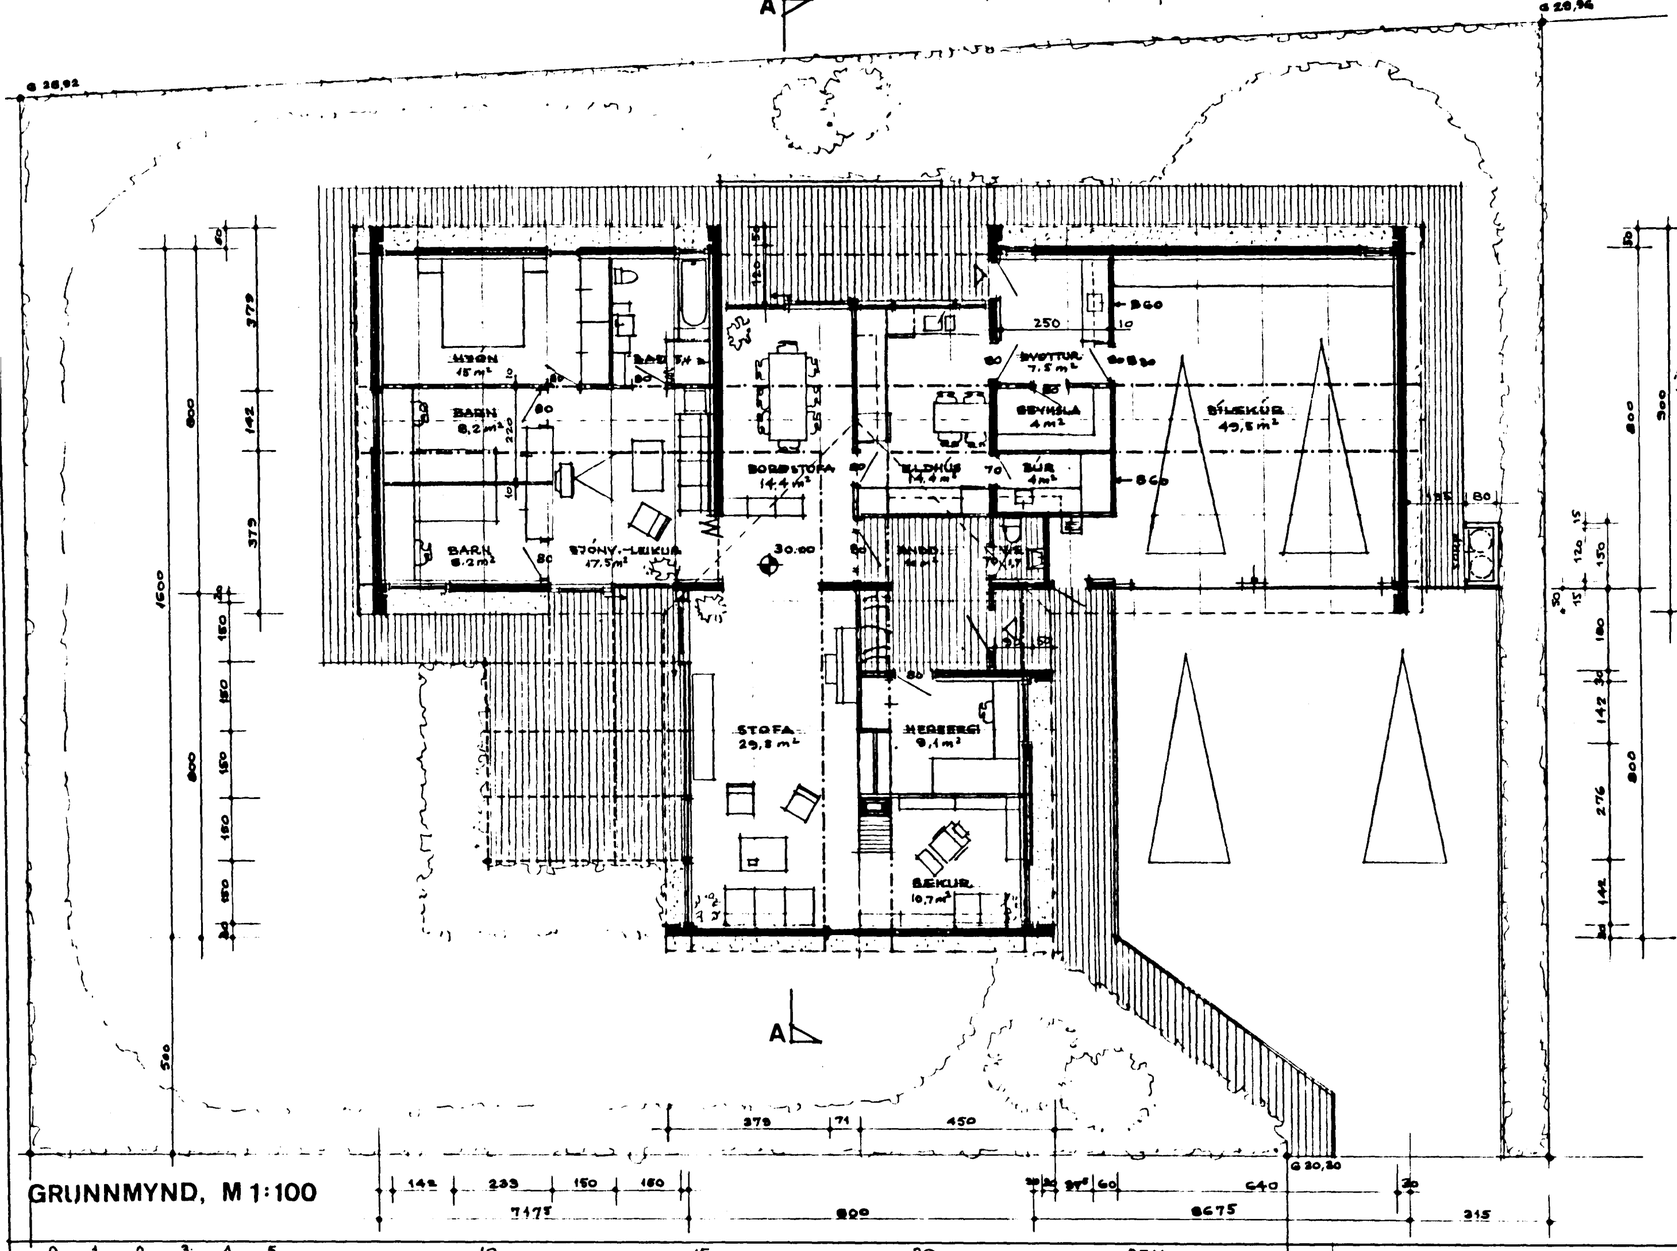
G 28,92
G 28,94
