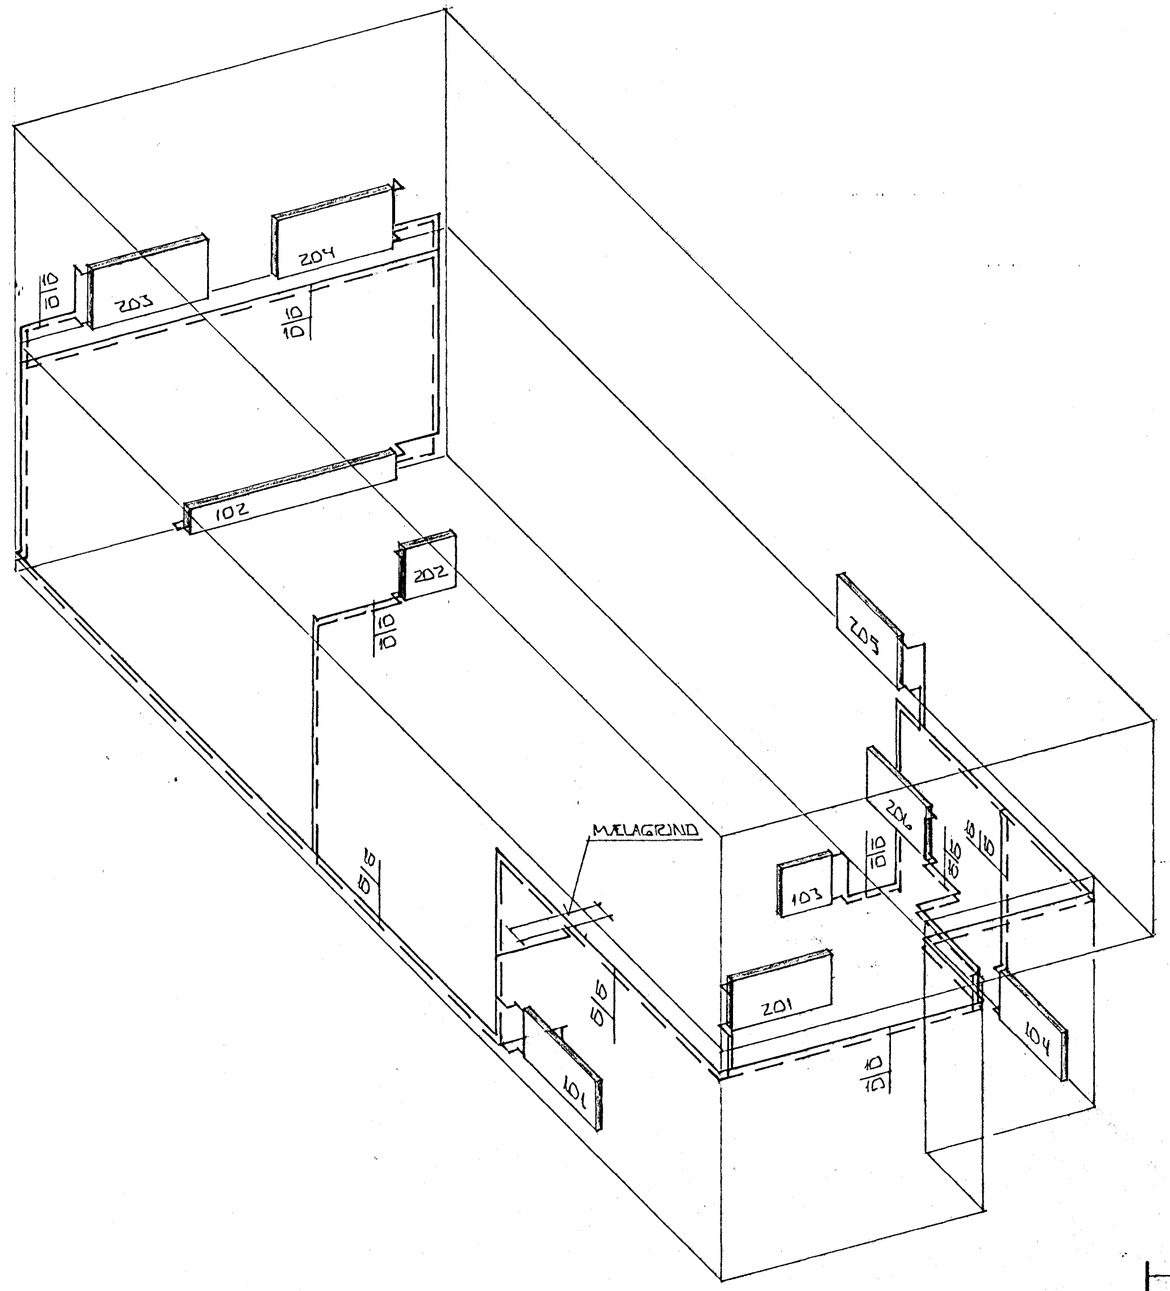

RÚMMYND HITALAGNA - 1:50

HAFNARFJARÐARBÆR
5 JÚN 1989
BYGGINGAFULLTRÚINN

BR.NR.	DAGS.	EÐLI BREYTINGAR	SIGN.

STUÐLABERG 72 HAFNARFIRÐI

RÚMMYND HITALAGNA

MÆLIKV. 1:50

DAGS. MAÍ '89

HANNAÐ

TEIKNAÐ

VERK NR. 8904

BLAÐ NR. 2-07

SIGURÐUR ÞORLEIFSSON TEKNIFRÆÐINGUR F.T.F.I.
STRANDGÖTU 11 HAFNARFIRÐI SÍMI 54751