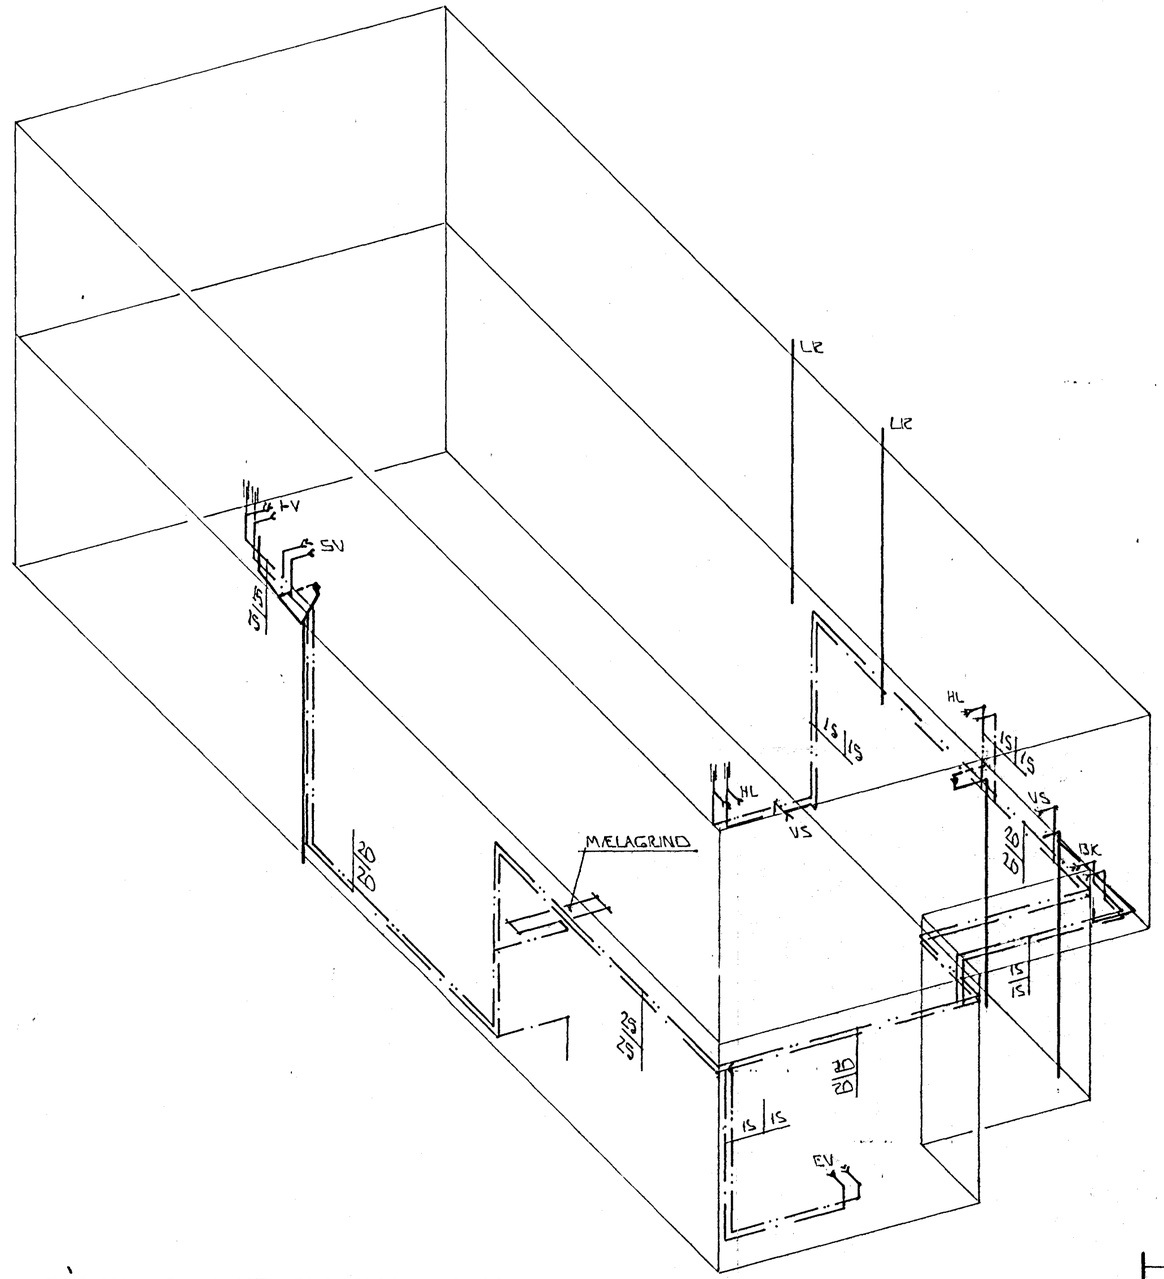

RÚMMYND VATNSLAGNA ~1:50

5 JÚN 1989
HAFNARFJARÐARBÆR

BR.NR.	DAGS	EÐLI BREYTINGAR	SIGN.

STUÐLABERG 72 HAFNARFIRÐI

RÚMMYND VATNSLAGNA

MÆLIKV. 1:50

SIGURÐUR ÞORLEIFSSON TÆKNIFRÆÐINGUR F.T.F.I.

STRANDGÖTU 11 HAFNARFIRÐI SÍMI 54751

DAGS. MAÍ '89
HANNAÐ
TEIKNAÐ
VERK NR. 8904
BLAÐ NR. 2-08