


GRUNNMYND 1. HÆÐ 1:50

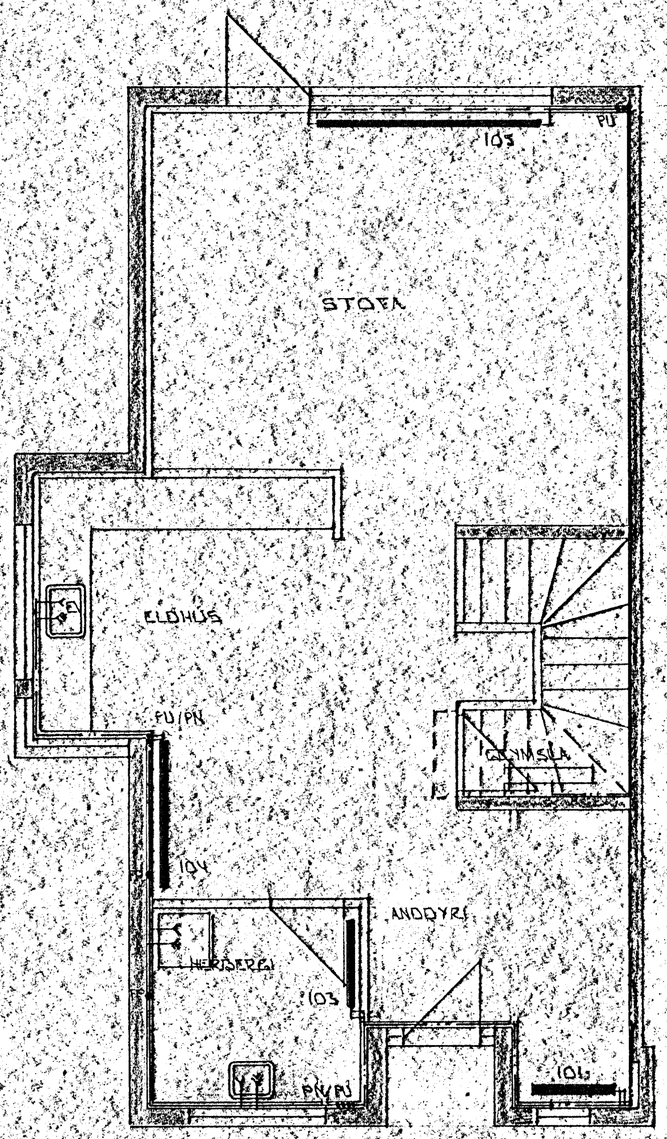


GRUNNMYND 2. HÆÐ 1:50

21 DEC 1989

HAFNARFJARÐARBÆR BYGGINGAFULLTRÚINN

| BR. NR. | DAGS | EÐLI BREYTINGAR | SIGN. |
|---|---|---|---|
| 01 | 13.12.89 | BR. SKV. OSK EIGANDA | |

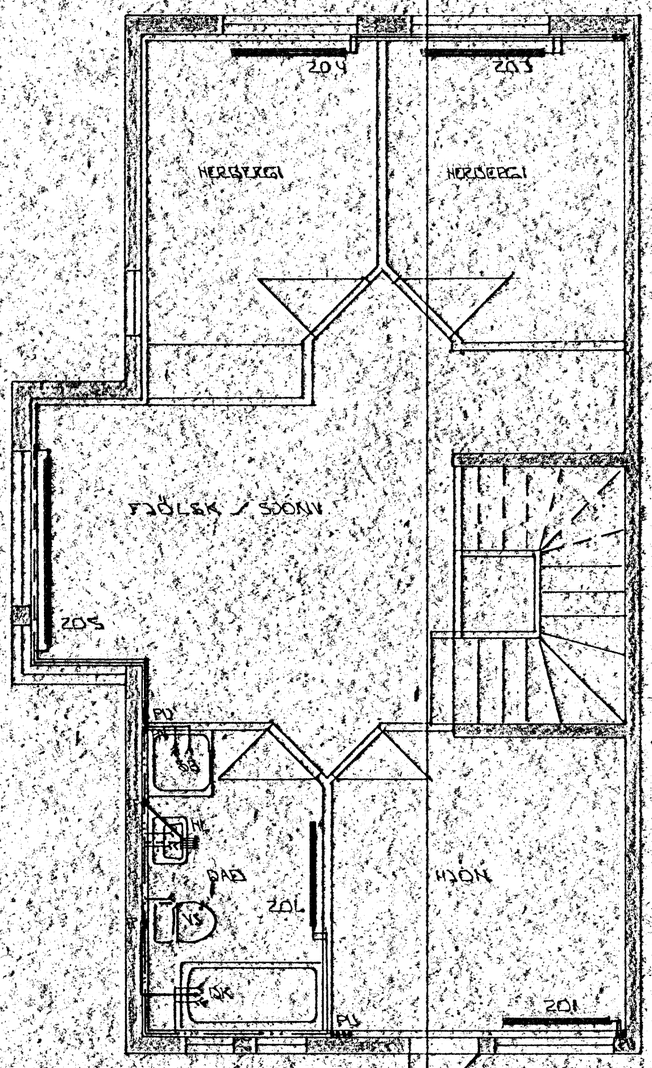STUÐLABERG 76 HAFNARFIRÐI
HITA- VATNS- OG FRÁRENNSLISLAGNIR
GRUNNMYNDIR 1. OG 2. HÆÐ
MÆLIKV. 1:50

DAGS. MAI '89
HANNAÐ
TEIKNAÐ
VERK NR. 8904

SIGURÐUR ÞORLEIFSSON TÆKNIFRÆÐINGUR F.T.Í.
STRANDGÖTU 11 HAFNARFIRÐI SÍMI 54751

BLAÐ NR. 2-12