


Samþykkt á fundi bygginga-
nefndar p. 5/5 1988
BYGGINGAFULLTRÚINN
Í HAFNARFIRÐI

Bilgeymslun
Samþykkt á fundi bygginga-
nefndar p. 30/6 1988
BYGGINGAFULLTRÚINN
Í HAFNARFIRÐI
F.h.
Eyjólf Valgeirsson

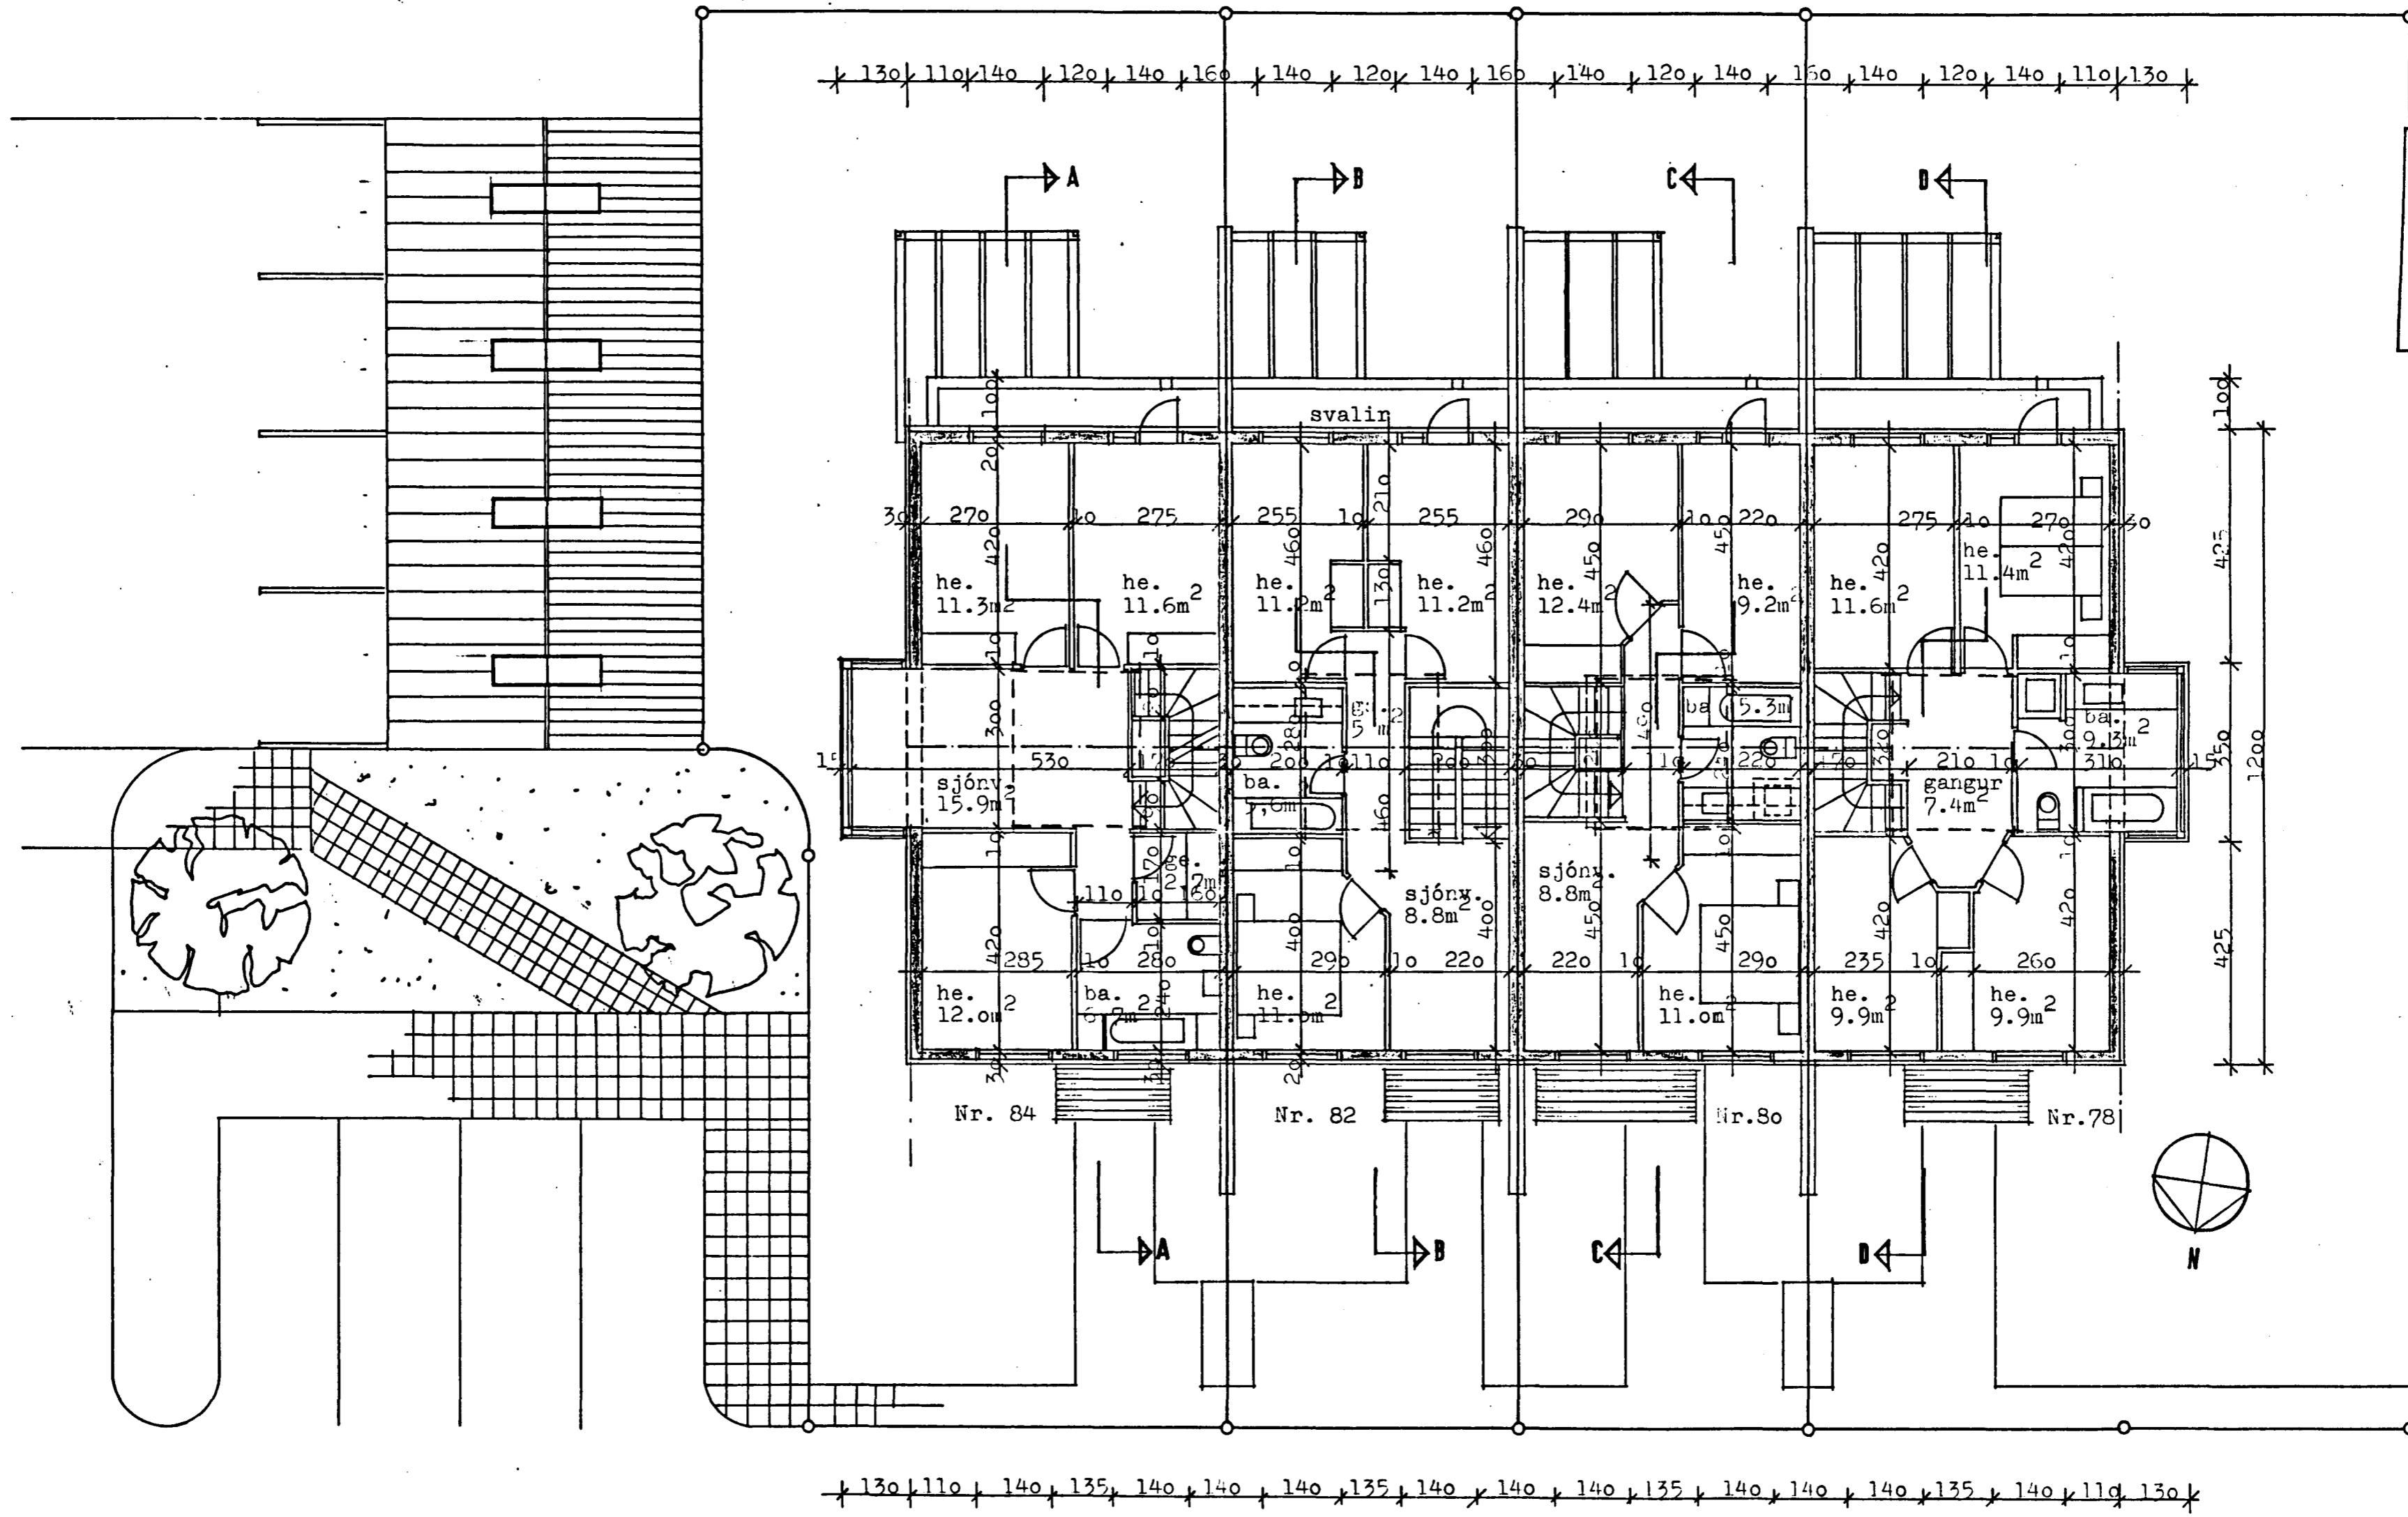

STUÐLABERG 78-84 HAFNARFIRÐI
Áframhald afri laðar
1988 sí. 02
mkv.: 1:100 dags. 10.04.1988 lei. 01.
SIGURPÓR ABALSTEINSSON ARKITEKT FAÍ

Sigurpór Abalsteinnsson