

SJÁ RÚMMYND LAGNA Á TEIKNINGU L-4-84

SJÁ RÚMMYND LAGNA Á TEIKNINGU L-4-82

SJÁ RÚMMYND LAGNA Á TEIKNINGU L-4-80

SJÁ RÚMMYND LAGNA Á TEIKNINGU L-4-78

SKÝRINGAR

FRÁRENSLISLAGNIR

PÍPUR INNANHÚSSÍ SKULU VERA PLASTPÍPUR PP. GENGLIÐ SKAL FRÁ LÖGNUM Í SAMRÆMI VÍÐ GILDANDI REGLUGEBIR OG STAÐLA UM FRÁRENSLISLAGNIR. EÍNAÐGNA SKAL STOFNA MED STEINULLARMOUOM OG ÞESS GÆTT ÞÐ LAGNIR KOMIST EKKI Í SNERTINGU VÍÐ HLUTA HÚSSÍNS.

HITALÖGN


PÍPUR ERU SVARTAR STÁLPIPUR OG INNRA ÞVERMÁL GEFÍÐ UPP Í MM Á RÚMMYND. Á ALLA OFNA SKAL SETJA SJÁLFVIRKA OFNOKA, STÍLLITÉ OG LOFTSKRÚFU.

NEYSLUVATNSLÖGN

PÍPUR ERU GALVANISERAÐAR STÁLPIPUR OG ER INNRA ÞVERMÁL GEFÍÐ UPP Í MM Á RÚMMYND.

OFNA OG NEYSLUVATNSLAGNIR SKAL EÍNAÐGNA MED STEINULLARHÖLKUM OG SJÉFJA MED PLASTI. KERFIN SKAL ÞRÝSTIÞRÓFA MED KÖLDU VATNI, OFNAKERFI 6MP/CM², NEYSLUVATNSKERFI 10MP/CM², OG SKAL ÞRÝSTINGUR STANDA Í 6 KLST. EKKI MÁ HYLJA LAGNIR FYRR EN EFTIR ÚTTEKT BYGGINGAUFULLTRÚA.

- OFNALÖGN FRAMRÁS
- - - OFNALÖGN BAKRÁS
- NEYSLUVATN KALT
- - - NEYSLUVATN HEÍTT

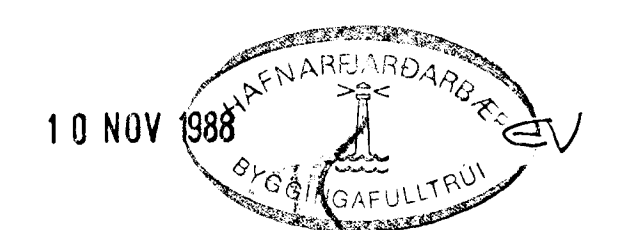

SJÁ TEIKNINGAR L-1, L-3 OG L-4	
STUÐLABERG 78-84 HAFNARFIRÐI	SEPT. 1988
OFNA OG NEYSLUVATNSLAGNIR Í HÆÐ	MÁLKVÆÐI
TEKNIÞJÓUSTI SVEINS KARLSSONAR TFE	1:50
HAFNARSTRÚÐ 12 HAFNARFIRÐI 91-54223	TEIKNING
	L-2

Sveinur Jónsson