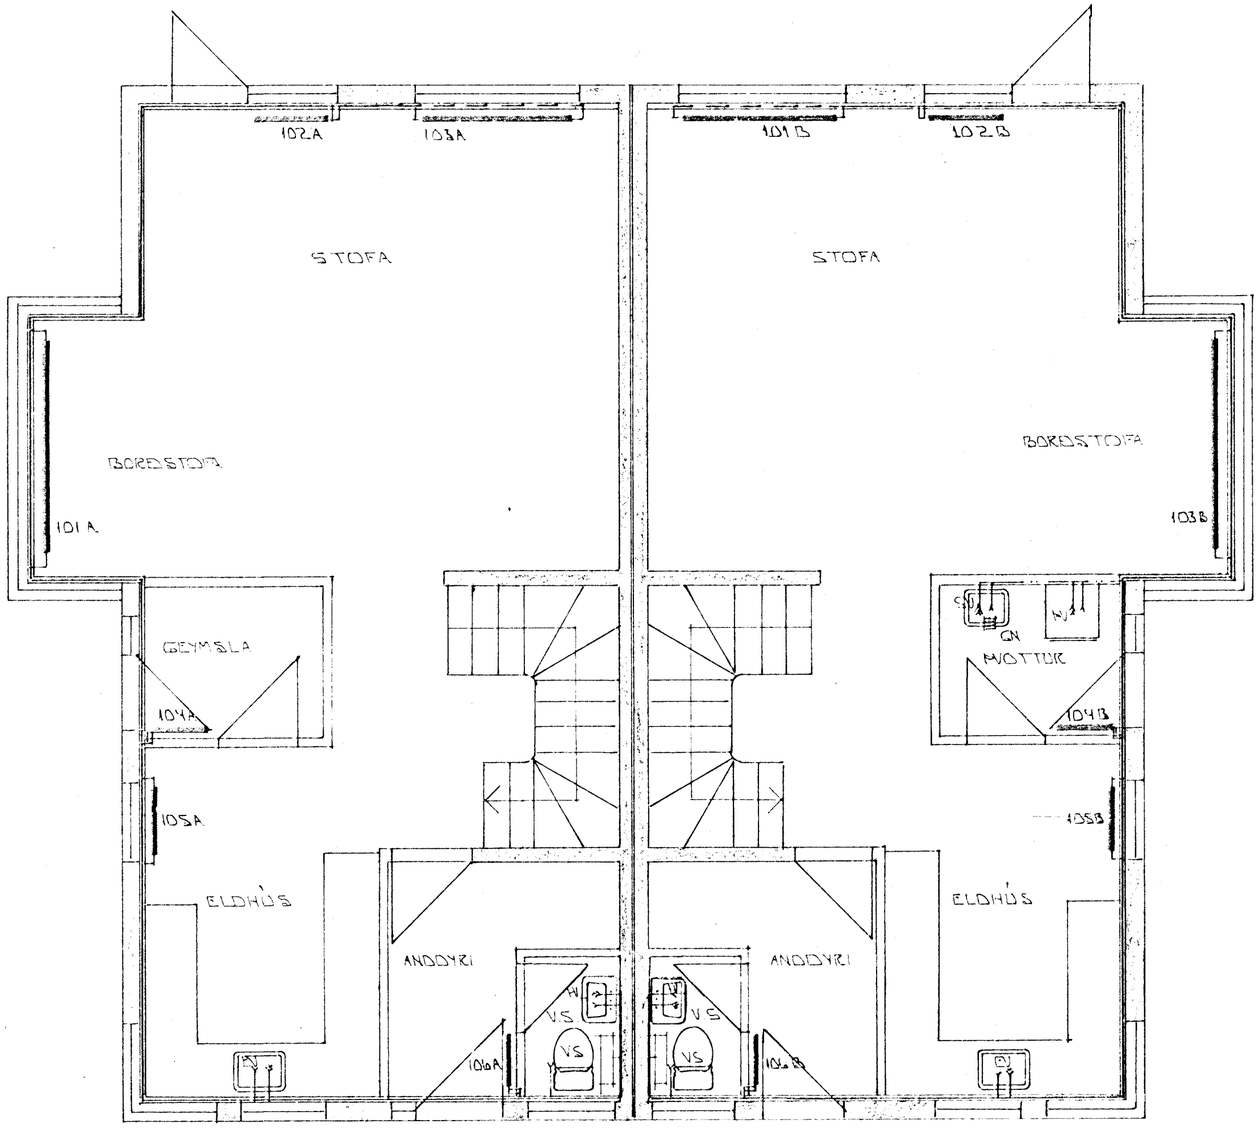

NR. 90 NR. 88

GRUNNMYND 1. HÆÐ - 1:50

4 JAN 1989 HAFNARFJARÐARBÆR BYGGINGAFULLTRÚI

BR.NR.	DAGS	EÐLI BREYTINGAR	SIGN.

STUÐLABERG 88-90 HAFNARFIRÐI

HITA- OG VATNSLAGNIR. GRUNNMYND 1. HÆÐ

MÆLIKV. 1:50

SIGURÐUR ÞORLEIFSSON TÆKNIFRÆÐINGUR F.T.F.Í.

STRANDGÖTU 11 HAFNARFIRÐI SÍMI 54151

DAGS	DES '88
HANNAÐ	
TEIKNAÐ	
VERK NR.	8819
BLAÐ NR.	2-03