


GRUNNMYND 1:50



AFSTÖÐUMYND 1:500

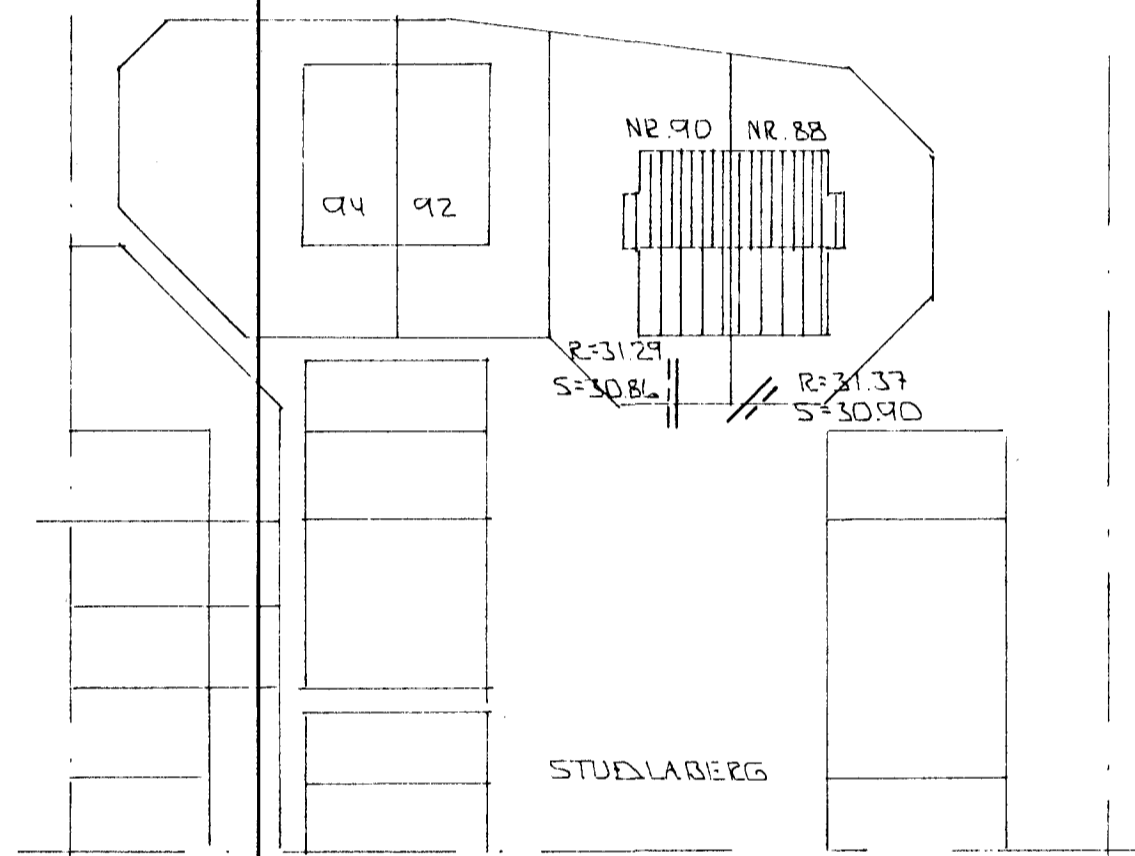

BR.NR.	DAGS	EDLI	ISREYTINGAR	SIGN.
				DAGS
				HANNAÐ
				TEIKNAD
				VERK NR.
				8819
				BLADNR.
				2-02

STUÐLABERG 88-90 HAFNARFJÖRÐI
GRUNNMYND - GRUNNLAGNA

MELIKV. 1:50 + 1:500
SIGURÐUR ÞORLEIFSSON TEKNIFRÆÐINGUR F.T.F.T.
STRANDGÖTU 11 HAFNARFJÖRÐI SÍMI 54751