



GRUNNMYND 1:50

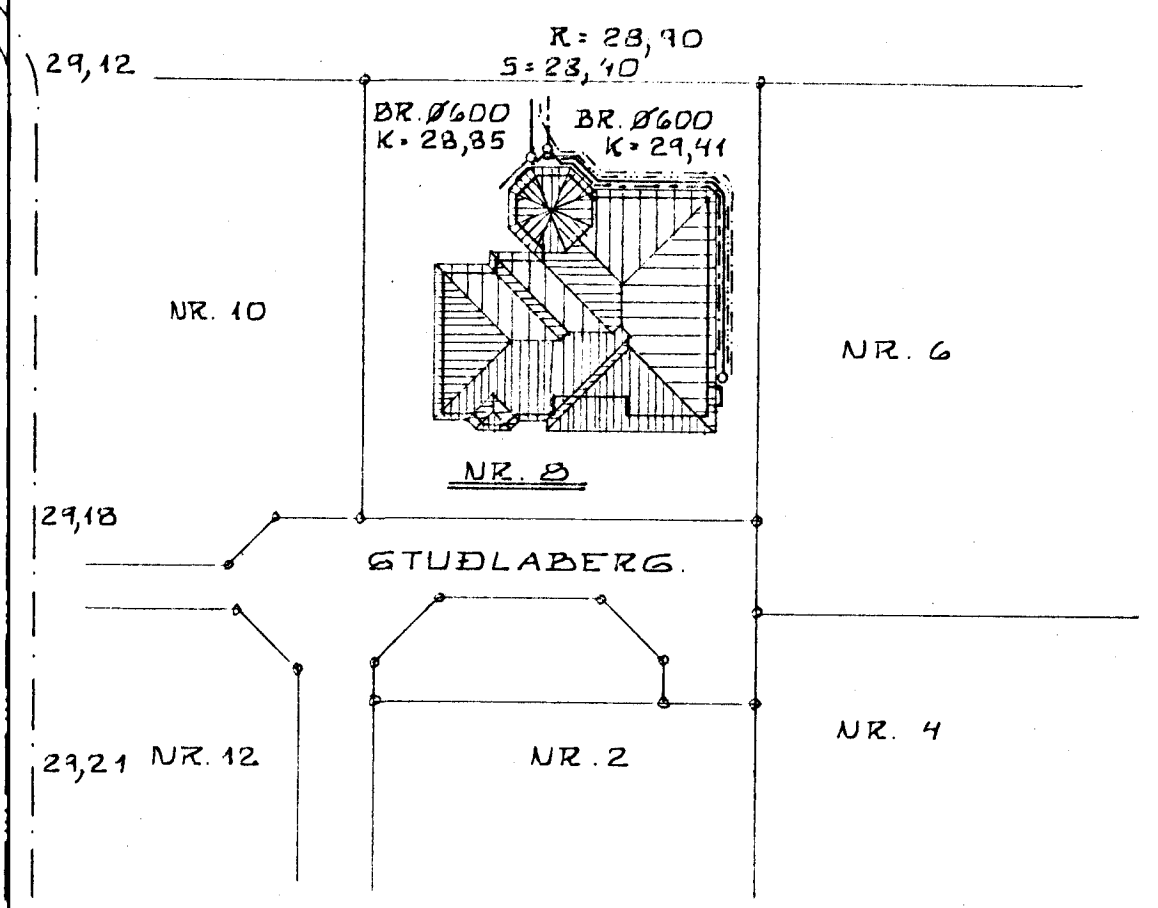

AFSTÖÐUMYND 1:500

VATNSINNTAK
 Ø 32 MM PEH
 ÞAKRENNSLI HITAVEITU
 Ø 40 MM PEH

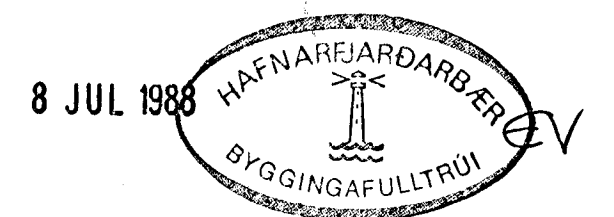

TEIKNING NR. 882-02-01	DAGS	NAFN	YFIRF
STUÐLABERG 8 HAFNARFIRÐI.	Mælt: Hannað: Teiknað:	05.88 05.88 K.K.	K.K.
FRÁRENNISLAGNIR: LAGNIR Í GRUNNI.			Mælikv 1:50
KRISTJÁN KNÚTSSON. TÆKNIFR. FTFÍ AKNARHRAUNI 23, HAFNARFIRÐI, S. 651647			Samb