Samþykkt é fundi byggingarnefndar þ. 17/10 1990

BYGGINGARFULLTRÚINN Í HAFNARFIRÐI

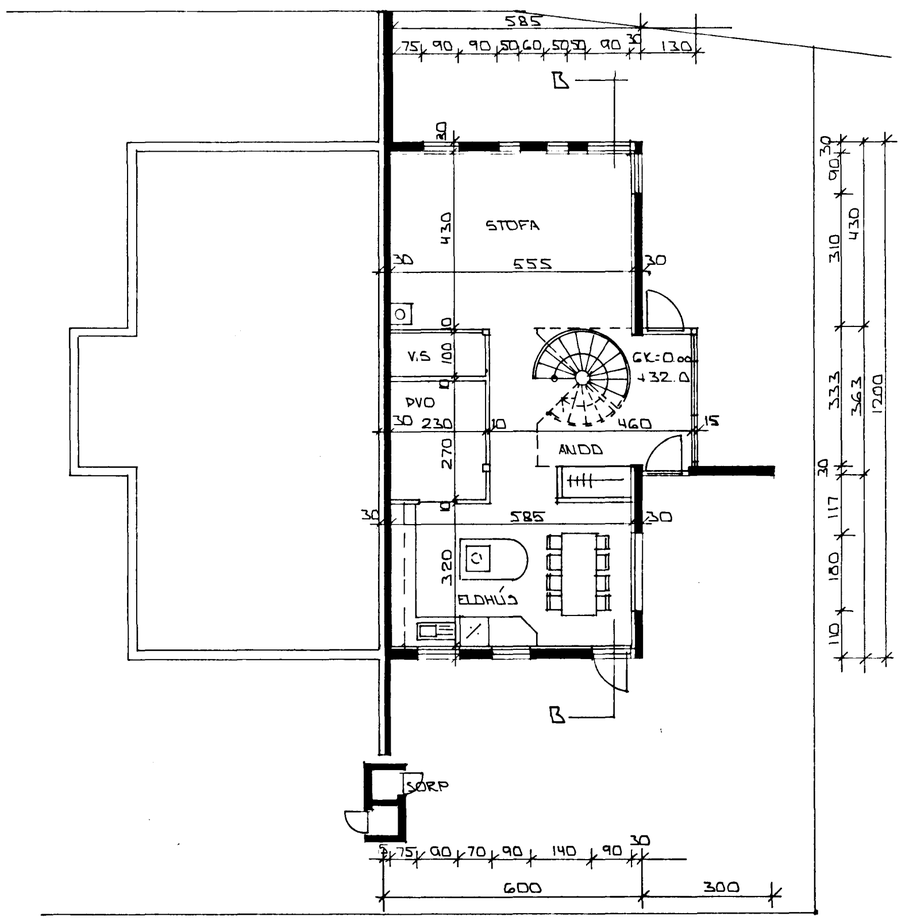

NEÐRI HÆÐ - 1:100

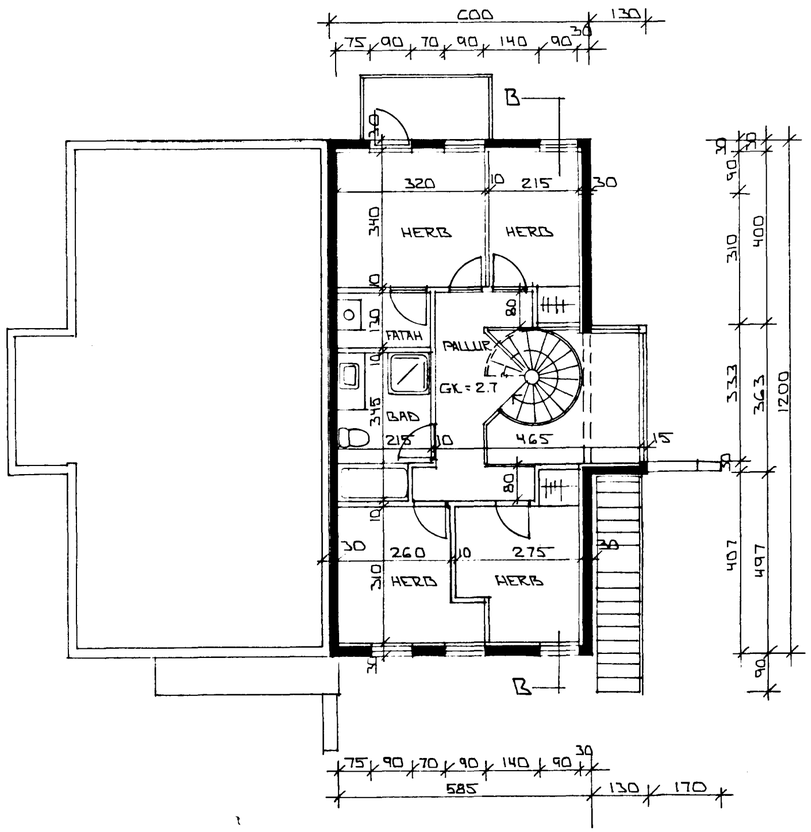

EFRI HÆÐ - 1:100

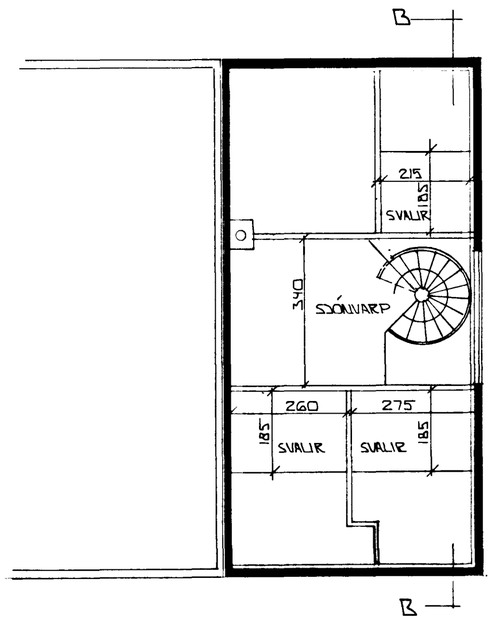

RIS - 1:100

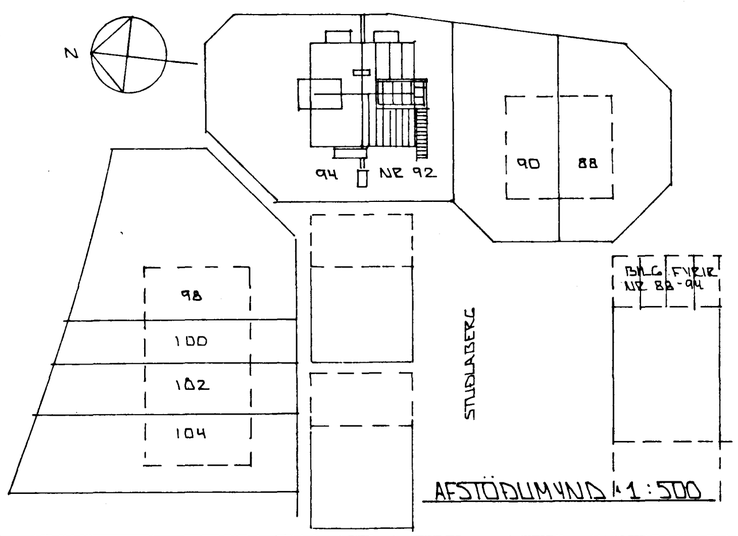

AFSTÖÐUMYND - 1:500

BR.NR.	DAGS	EÐLI BREYTINGAR	SIGN.

STUÐLABERG 92 HAFNARFIRÐI

GRUNNMYNDIR - AFSTÖÐUMYND

MÆLIKV. - 1:100 - 1:500

DAGS. OKT '90
HANNAÐ
TEIKNAÐ
VERK NR.
BLAÐ NR. 1.01

SIGURÐUR ÞORLEIFSSON TÆKNIFRÆÐINGUR F.T.F.I.
STRANDGÖTU 11 HAFNARFIRÐI SÍMI 54751/53255