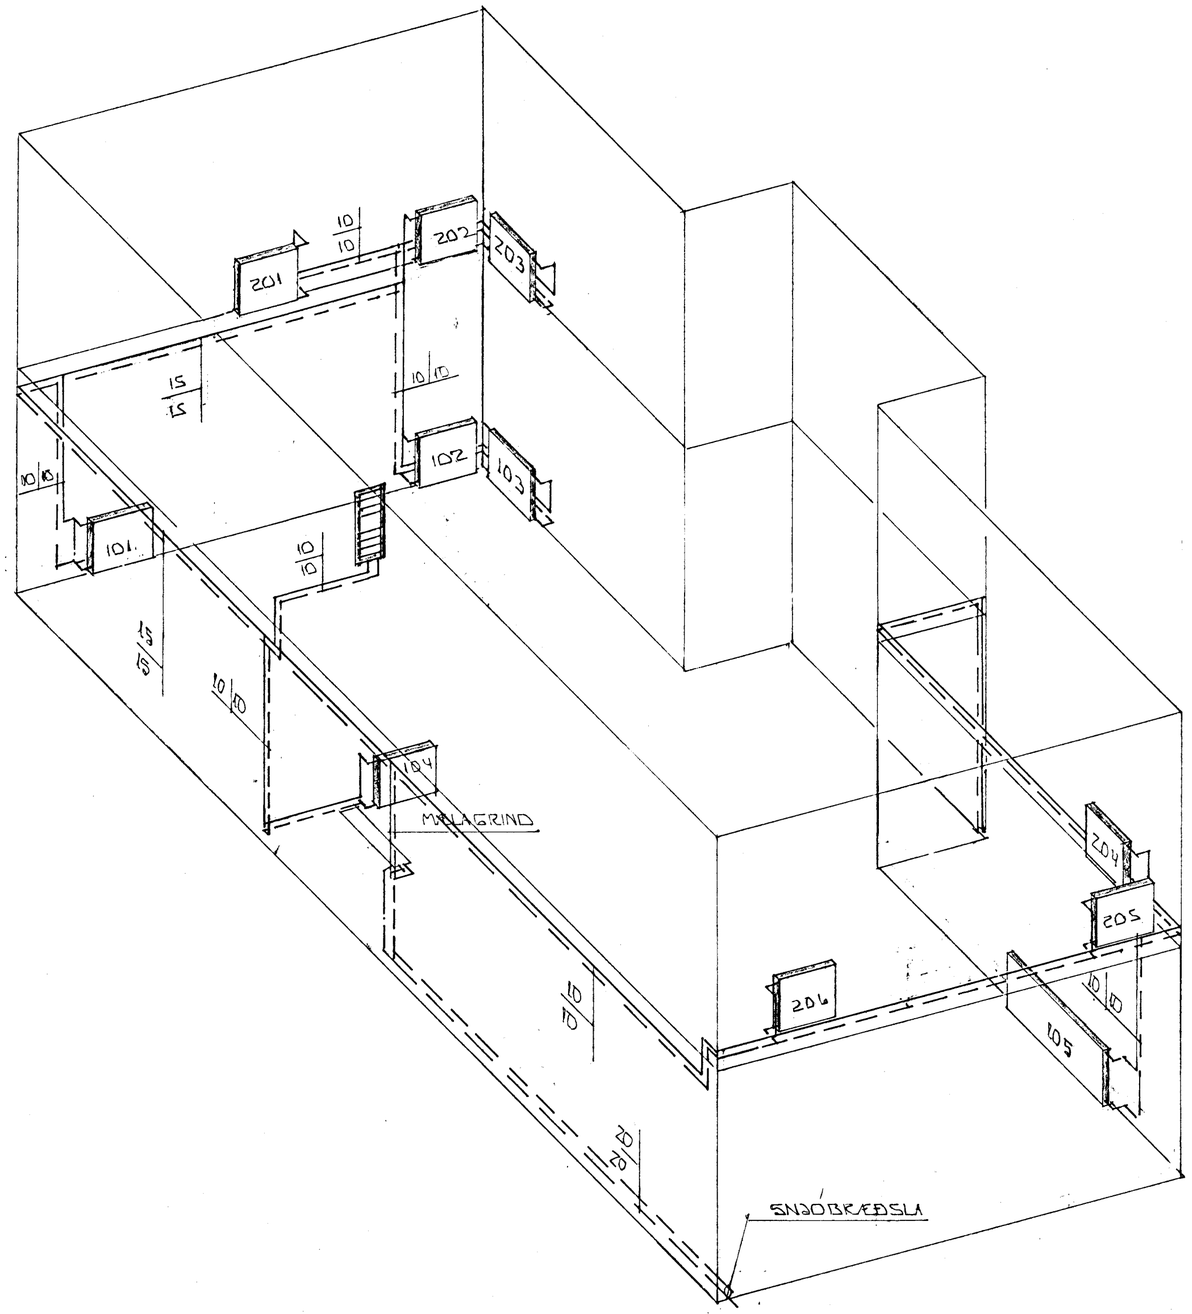

RÚMMYND HITALAGNA • 1:50

HAFNARFJARÐARBÆR
31 OCT 1990
BYGGINGAFULLTRÚINN

BR.NR.	DAGS.	EÐLI BREYTINGAR	SIGN.
02	25.10.90	BR. SKV. LÓGN. PÍPUL.M.	
01	APRÍL 90	BR. SKV. ÓSK EIG.	

STUÐLABERG 92 HAFNARFIRÐI

RÚMMYND HITALAGNA

MÆLIKV. 1:50

SIGURÐUR ÞORLEIFSSON TÆKNIFRÆÐINGUR F.T.F.Í.

STRANDGÖTU 11 HAFNARFIRÐI SÍMI 54751

DAGS.	DES '89
HANNAÐ	
TEIKNAÐ	ÞÞ.
VERK NR.	8822
BLAÐ NR.	2-04