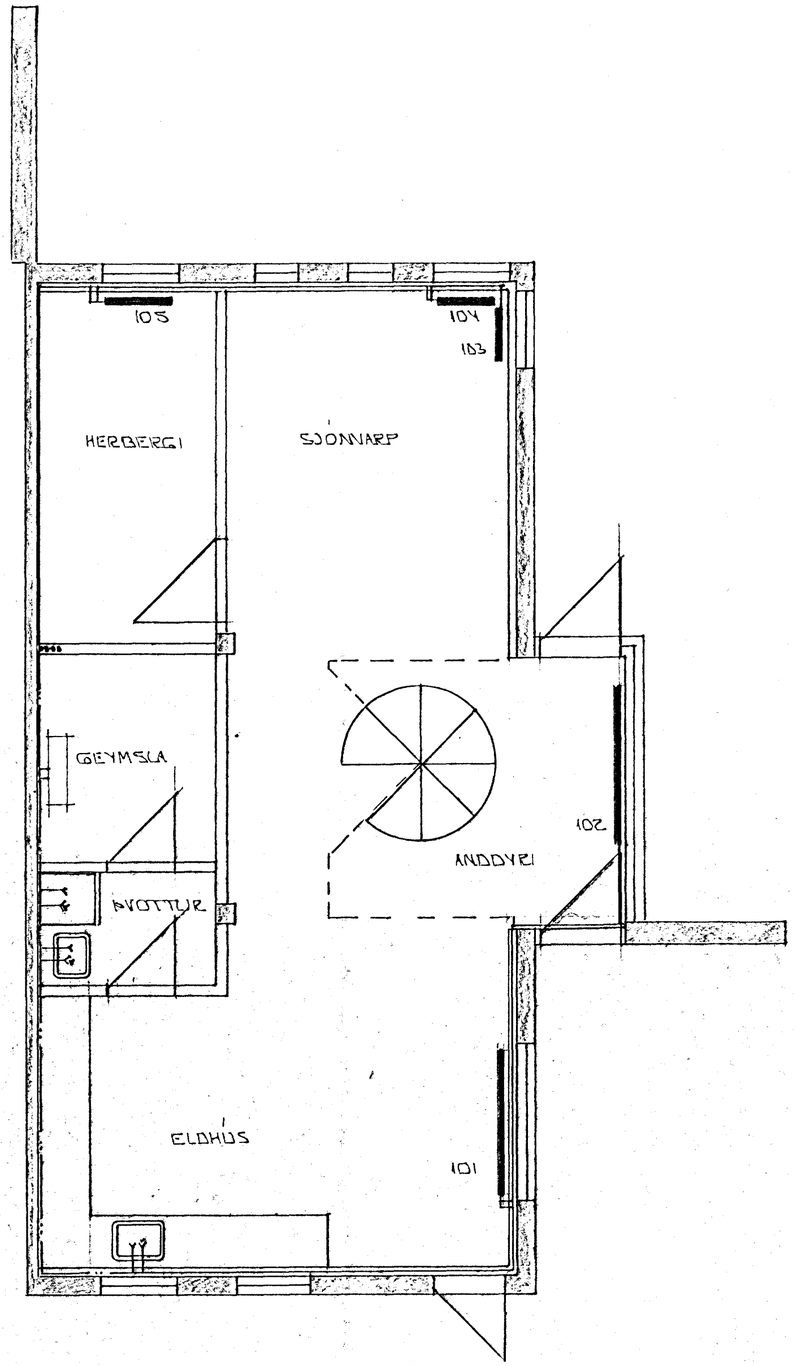

GRUNNMYND NEÐRI HÆÐ 1:50

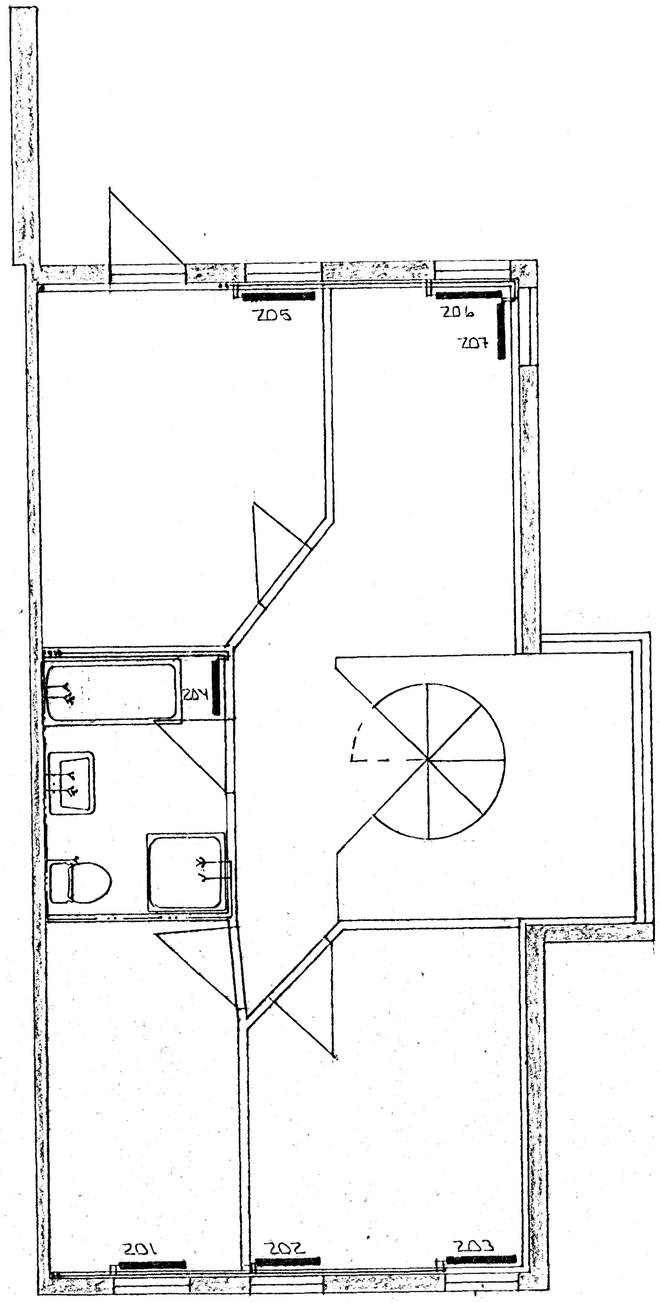

GRUNNMYND EFRI HÆÐ 1:50

9 OCT 1990
HAFNARFJARÐARBÆR
BYGGINGAFULLTRÚI

BR.NR.	DAGS.	EÐLI BREYTINGAR	SIGN.

STUÐLABERG 92 HAFNARFIRÐI

HITA- VATNS OG FRÁRENNSLISLAGNIR.

MÆLIKV. 1:50

DAGS.	DES '89
HANNAÐ	
TEIKNAÐ	ÞÓ.
VERK NR.	8822
BLAÐ NR.	2034

SIGURÐUR ÞORLEIFSSON TÆKNIFRÆÐINGUR F.T.F.Í.
STRANDGÖTU 11 HAFNARFIRÐI SÍMI 54751