


GRUNNMYND NEÐRI HÆÐ 1:50

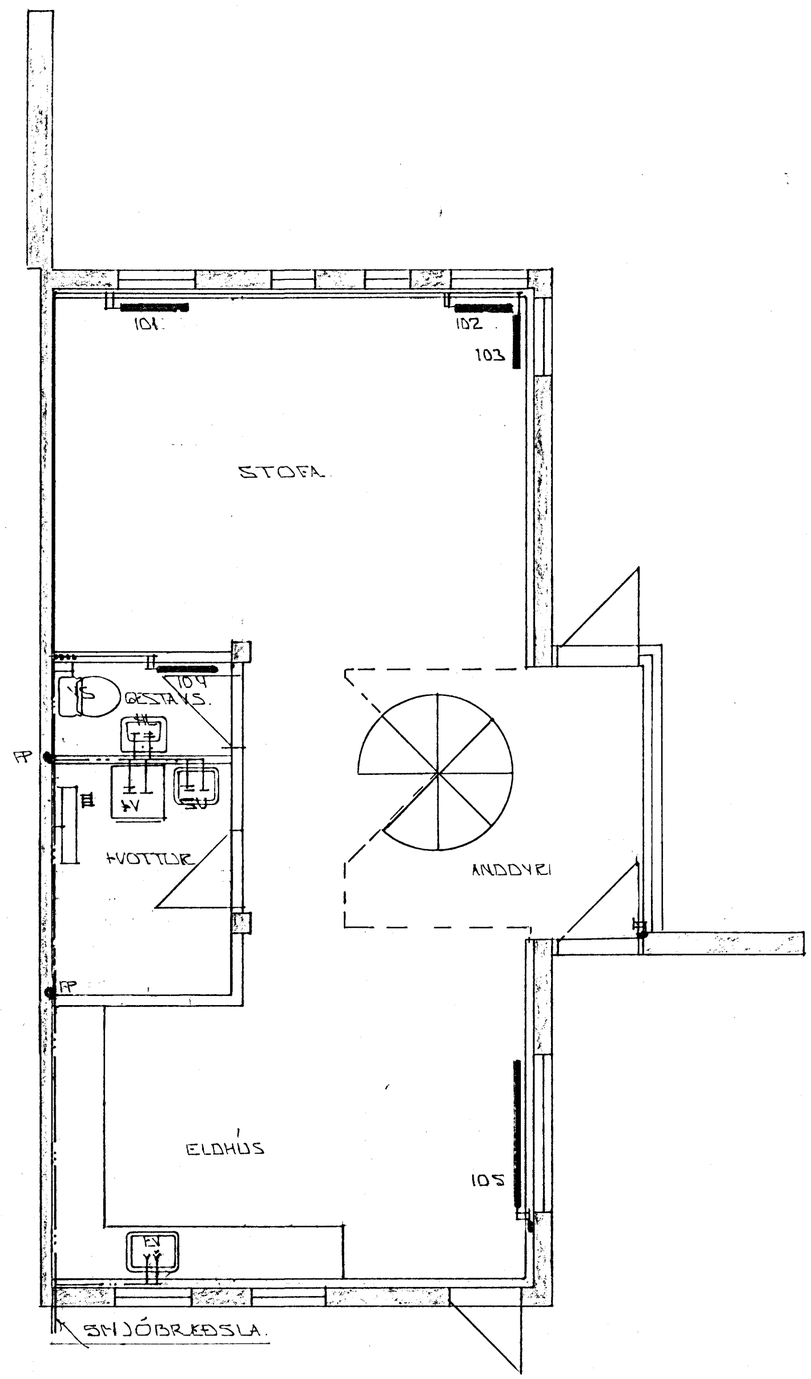


GRUNNMYND EFRI HÆÐ 1:50

31 OCT 1990
HAFNARFJARÐARBÆR
BYGGINGAFULLTRÚINN

| BR.NR. | DAGS | EÐLI BREYTINGAR | SIGN. |
|---|---|---|---|
| | | | |

STUÐLABERG 92 HAFNARFIRÐI

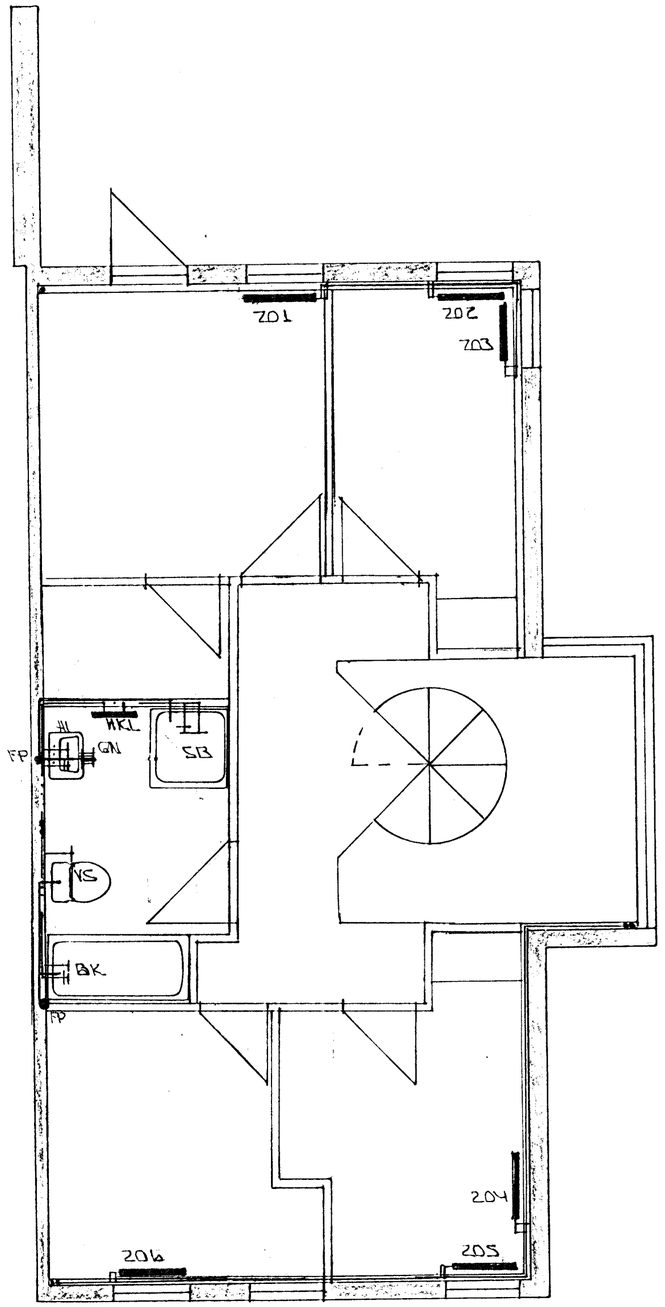HITA- VATNS OG FRÁRENNSLISLAGNIR.

MÆLIKV. 1:50

SIGURÐUR ÞORLEIFSSON TÆKNIFRÆÐINGUR F.T.F.Í.
STRANDGÖTU 11 HAFNARFIRÐI SÍMI 54751

| | |
|---|---|
| DAGS. | DES.'89 |
| HANNAÐ | |
| TEIKNAÐ | ÞÞ. |
| VERK NR. | 8822 |
| BLAÐ NR. | 2-03 |