



INN TAK VATNSVEITU

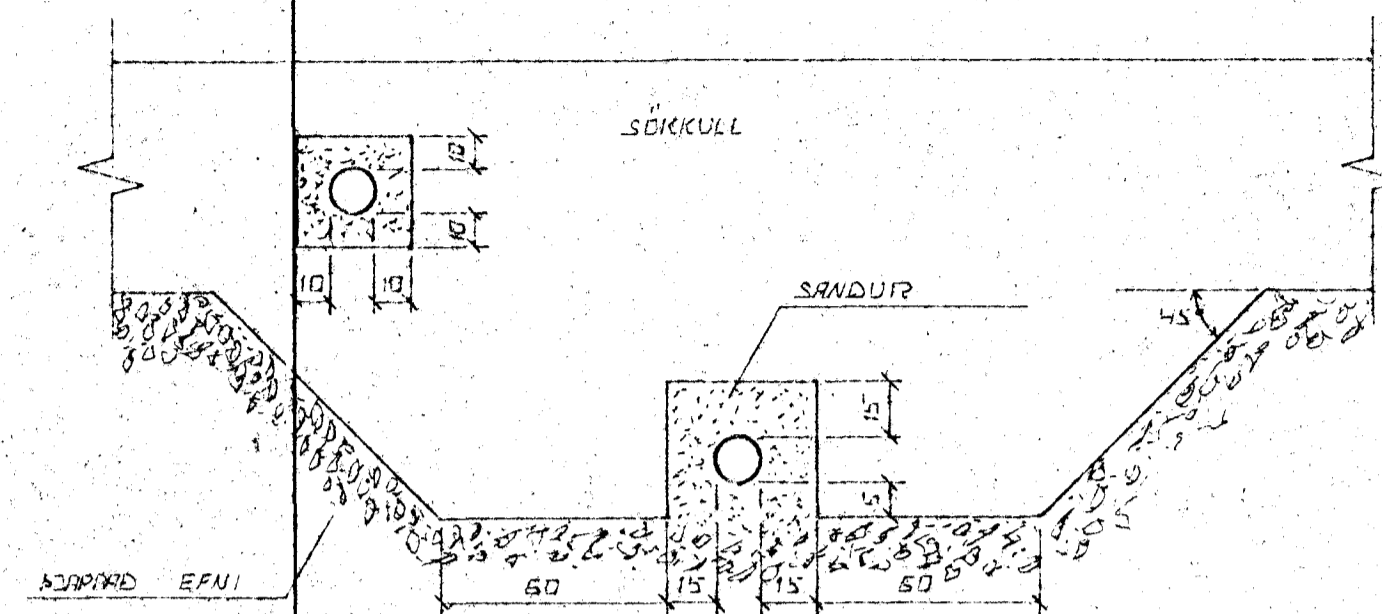

FRÁVANGUR LAGNA UNDIR OG Í SÖKIKULVEGG.
 GRAFIR SICIL FYRIR LÖGNUM UNDIR SÖKIKULUM. AÐUR
 EN ÞEIR ERU STEYPTAR.


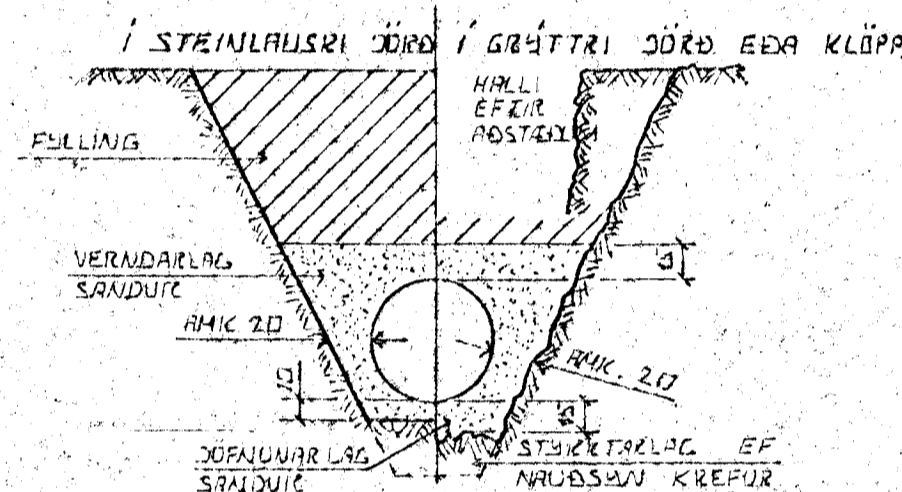


LEIÐSUKURDÍR - PLASTRÖRA

BURARGETA PLASTRÖRA FILLI AÐ STANDAÐ
 NOTALAG AUK MUNGANS AF JARÐLAGINU SEM
 ÞAR LEIÐSLUNNI LIGGUR REÐST EINGÖNGU
 AF HVAÐ VÆL SANDUR ER ÞARÞAÐUR KAÐGUM
 RÖÐIN ÞESS VEGNA SICIL VANDAÐ MÖÐG
 MÖÐÐUN. HAF SEM HRETTA ER Á
 UMFERÐAR ÁLAGI.


ÚTGRÖFTUR

ÚTGRÖFTUR FYRIR LEIÐSLUM SICIL
 EKKI VERA DÝPRI EN BÖTV
 UNDRISTARA EF NAÐSSANEST ER HÍ
 LEGGJA LEIÐSLUR DÝPRA EN UNDIR-
 STÖÐUR VERÐUR AÐ LEGGJA LEIÐSLUNA
 MÖÐ LANGT FÍKA UNDIRSTÖÐUM. AÐ
 ÁSETA ÞEIRRA SE ÖRUGG HLÚTFALL
 MILLI DÝPTAR OG FÖÐLAGEÐAR
 SICIL EKKI VERA MEIRA EN 1:2.

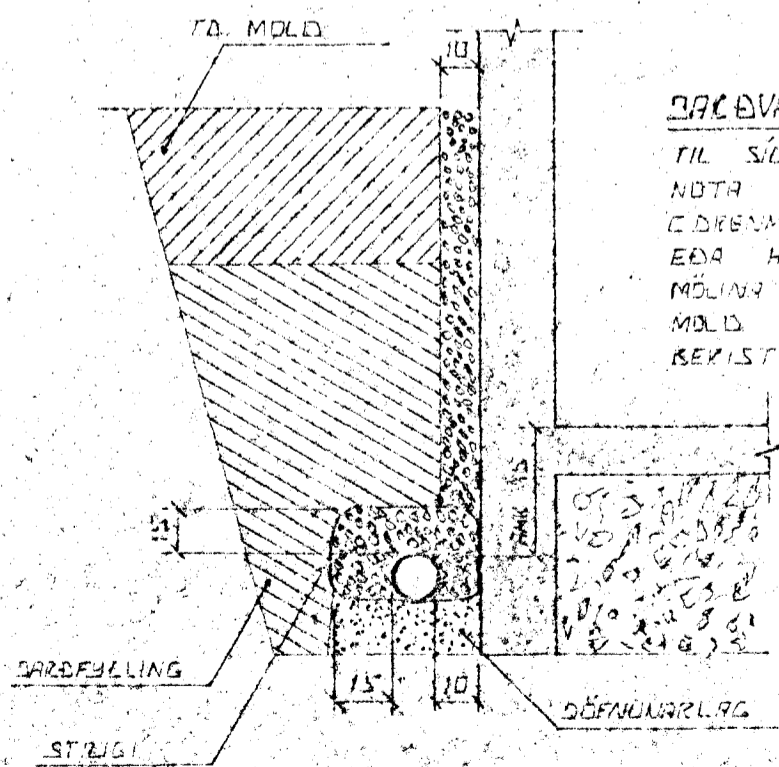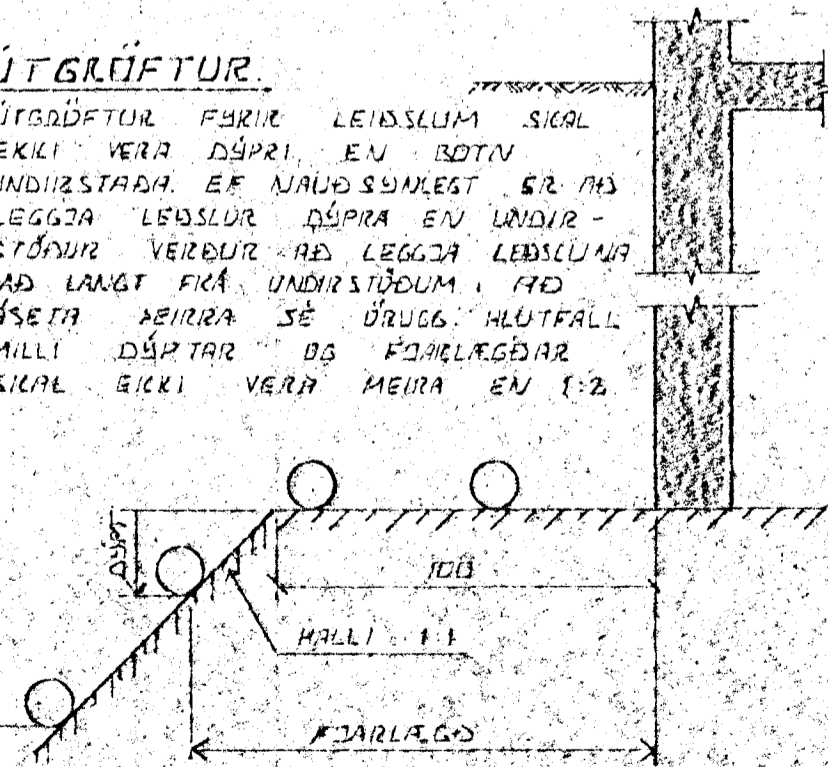

DRÖG VATNSLAGNIR

TIL SÍUNAR Á JARÐVATNI SICIL
 NOTA MÖL STARA 0,1-3 CM
 EÐR MÖL SETJA SICIL STRÖÐ
 EÐA HLUÐSTIES EFNÍ. ÞEIR
 MÖLNA TIL VARNAR MÍ AÐ
 MÖL EÐA FINN SANDUR
 BEKIST Í LÖGNUM.

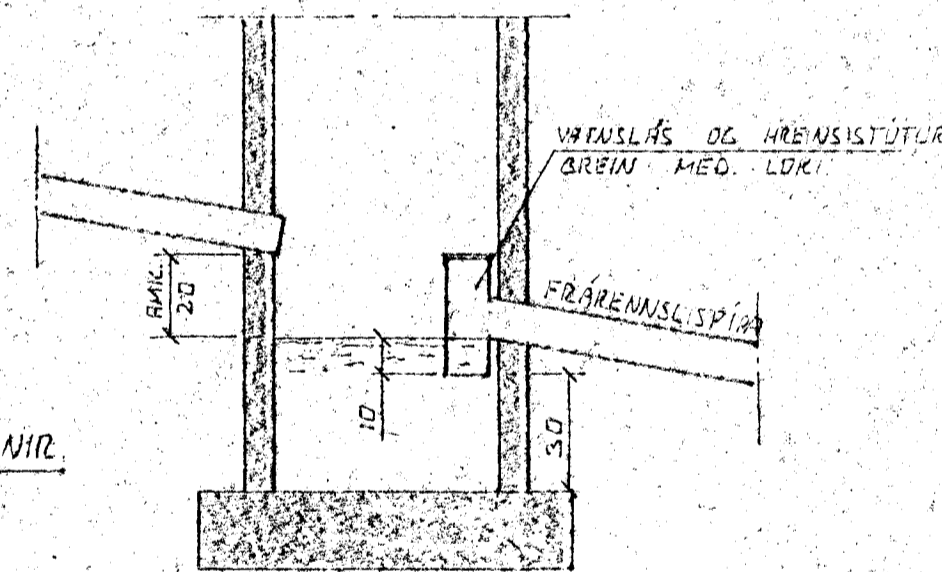

SAFNBRUNNUR

BRUNNUR FYRIR JARÐVATNI OG REGNVATNI.
 FRÆMMSLÍPI SKAL VERA AMK. 150 CM.
 FRÁ YFIRBORÐI JARÐVEGS.

TÁKN FYRIR GRUNNLAGNIR

- SICILFLÖGN
- REGNVATNSLÖGN
- REGNVATNSLÖGN +
- JARÐVATNSLÖGN
- JARÐVATNSLÖGN

17 AUG 1988



BRUK DAGE	EÐLI BREVINGAR	SIGN.
STUÐLABERG 92-94	HAFNARFIRÐI	DAGS. JÚNÍ '88
ALMENNAR SKÝRINGAR	FRÆMMSLISLAGNIR	HANNAÐ
OG INNTAK VATNSVEITU		TEKNAÐ
SIGURÐUR ÞORLEIFSSON	TEKNIFRÆÐINGUR F.M.F.I.	VERK NR. 8822
STANDGÖFU 11	HAFNARFIRÐI	BLAÐ NR. 2-01
	SÍMI 54751	