


BÍLGEYMSLA VIÐ STUÐLABERG. HÚS NÖ 98, 100, 102 OG 104. HAFNARFIRÐI.
LÓÐ NÖ 96.

Samþykkt á fundi bygginga-
nefndar þ. 5/10 1989

BYGGINGAFAFULLTRÚINN
Í HAFNARFIRÐI


E. J. Jónsson

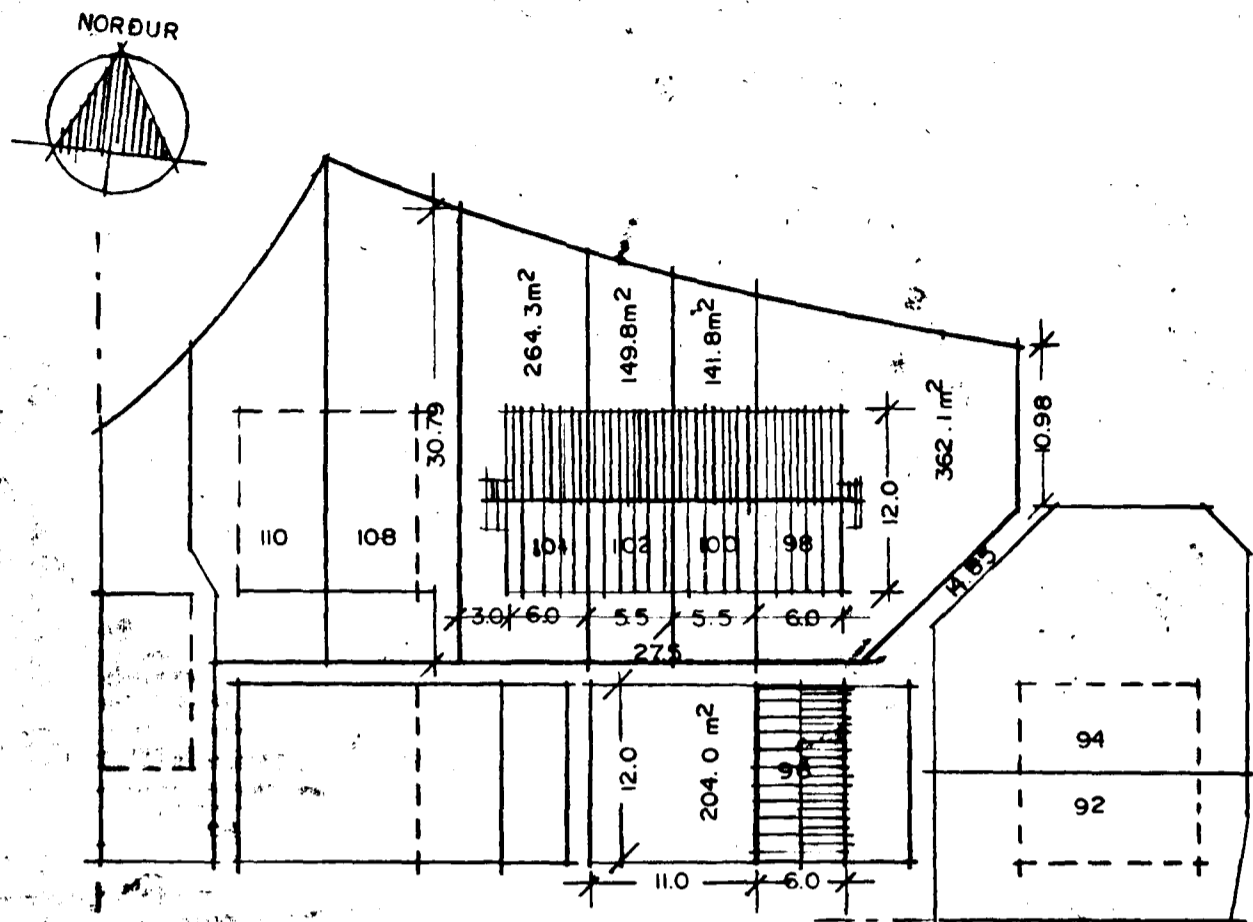


AFSTÖÐUMYND M 1:500

STYRÐING
BÍLGEYMSLAN ER 72,0 M² BRÖTTÓ
262,8 M³ BRÖTTÓ


BYGGINGARLÝSING:
BÍLGEYMSLAN ER STAÐSTEYPT A
HEFDBUNDINN HATT, MED TÍMBUR
ÞAKI KLÆDDU MED BARRJÄRNI

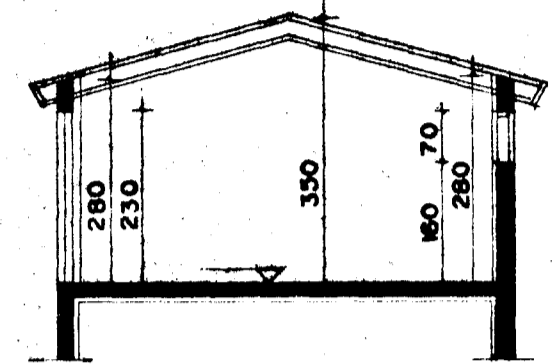


SNIB AA M 1:100

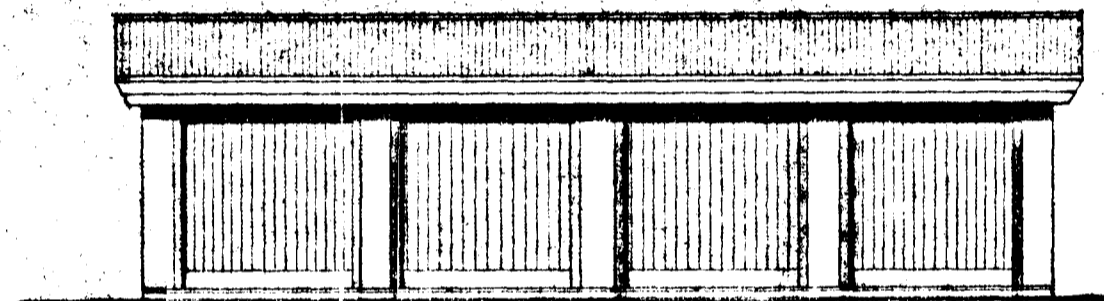


VESTUR M 1:100

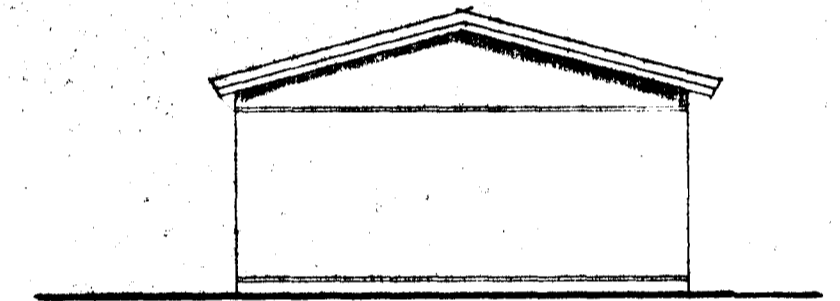


NORÐUR M 1:100

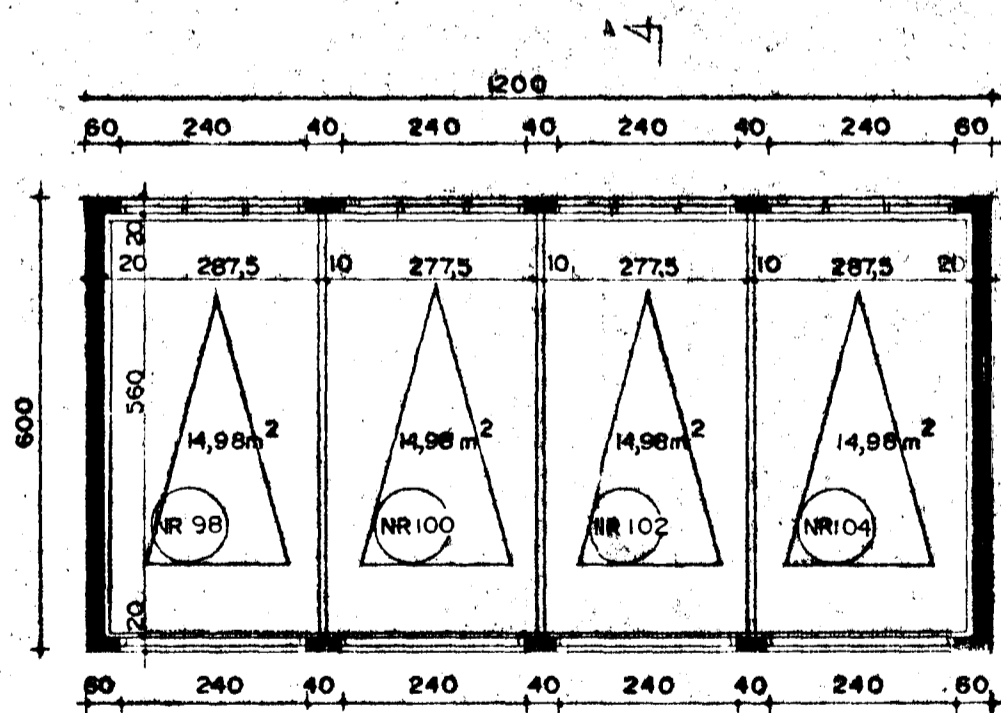

GRUNNMYND M 1:100

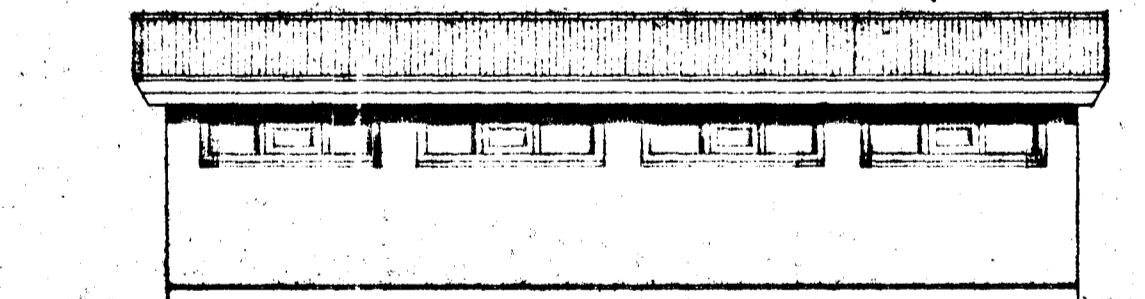

AUSTUR M 1:100

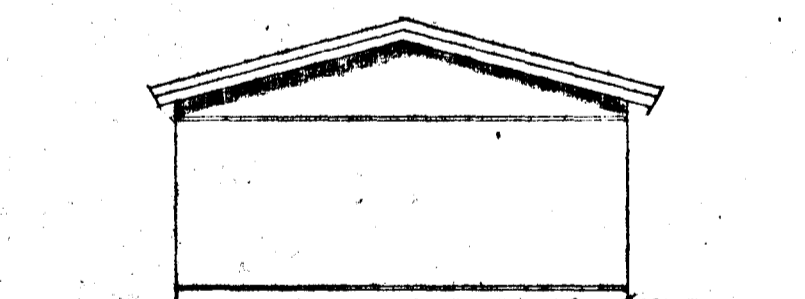

SUDUR M 1:100

Sigurður Þorvarðarson