



Samþykkt á fundi bygginga-
nefndar þ. 3.10.1990

BYGGINGAFULLTRÚINN
Í HAFNARFIRÐI


Dór Tíslas

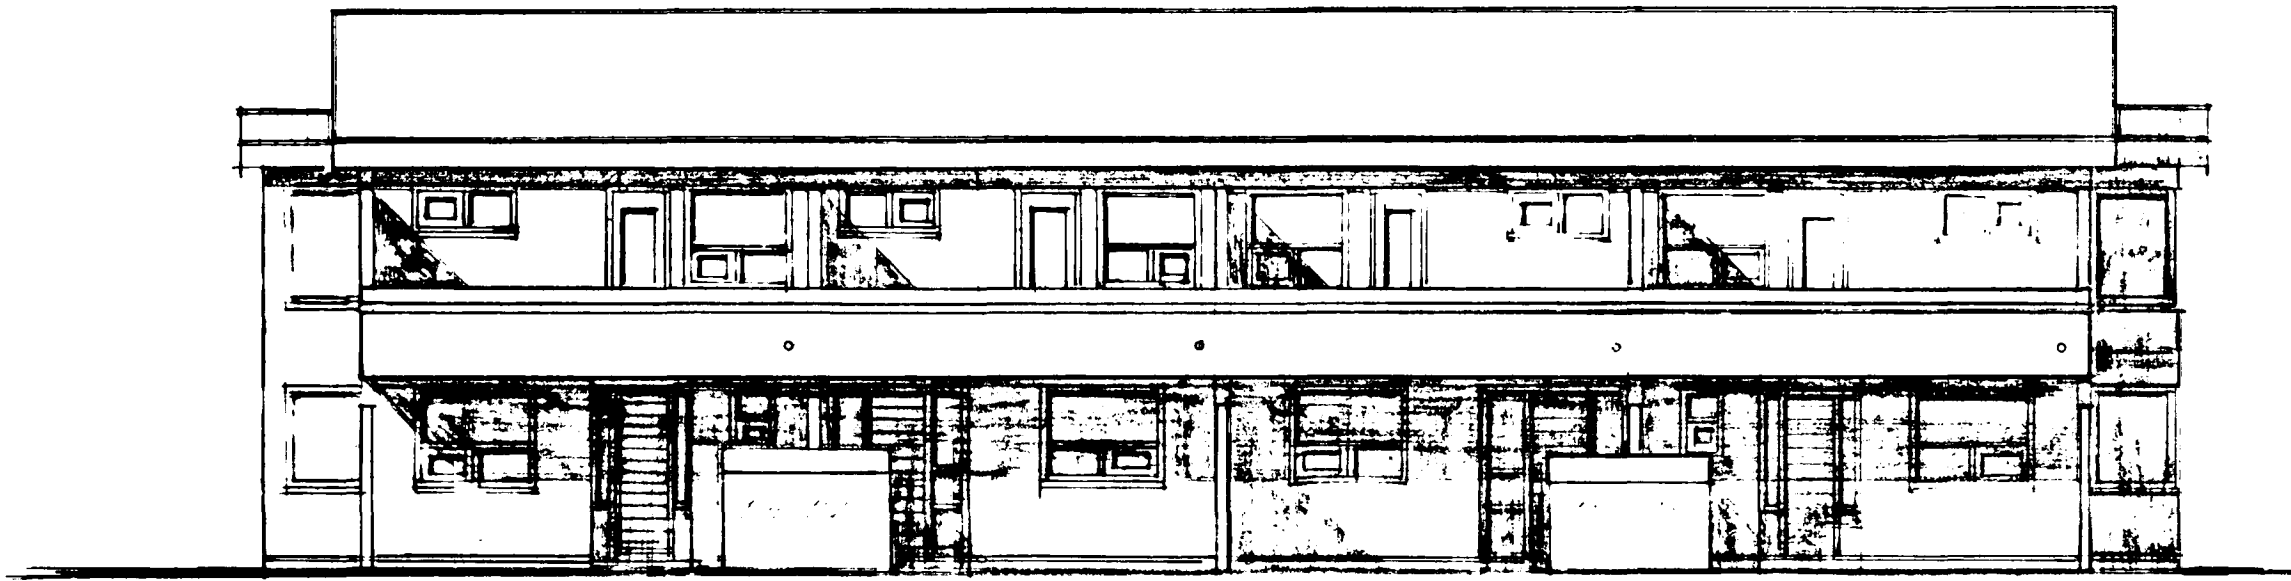


SUÐUR M.1:100

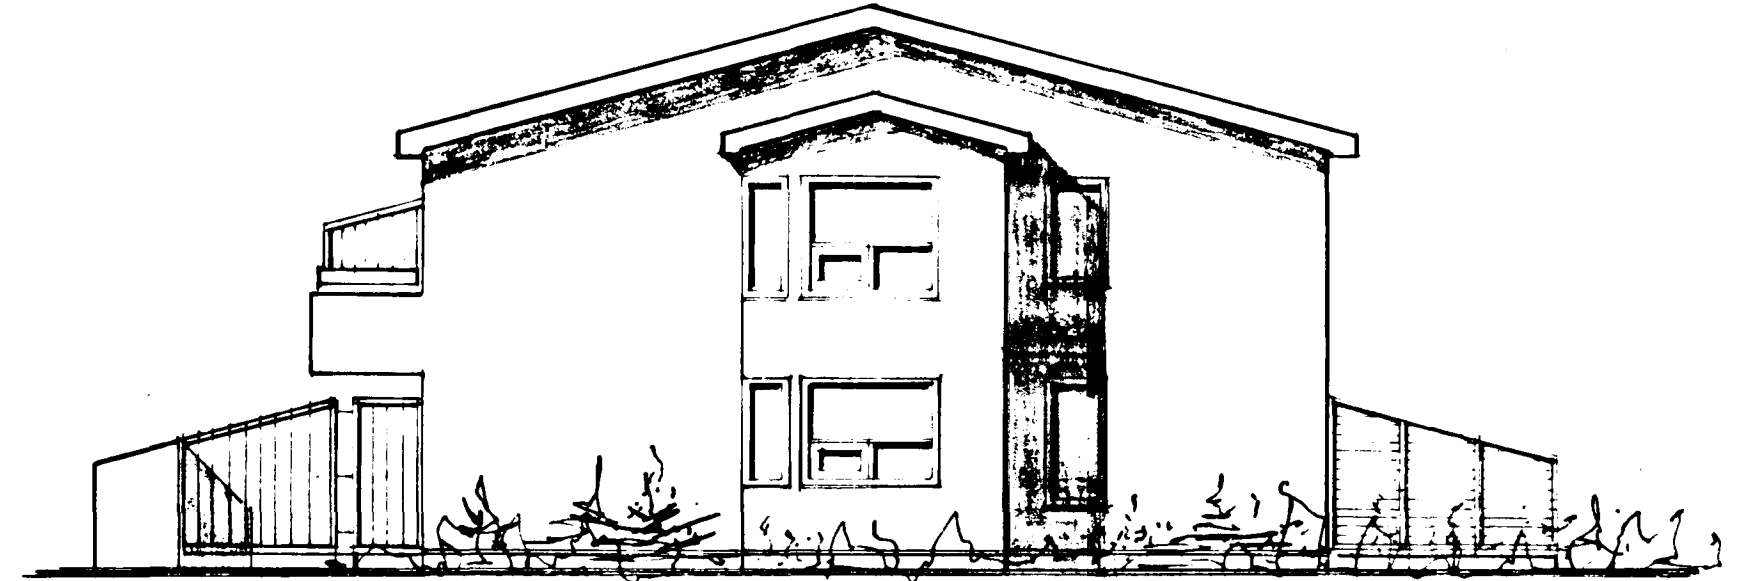


AUSTUR M.1:100

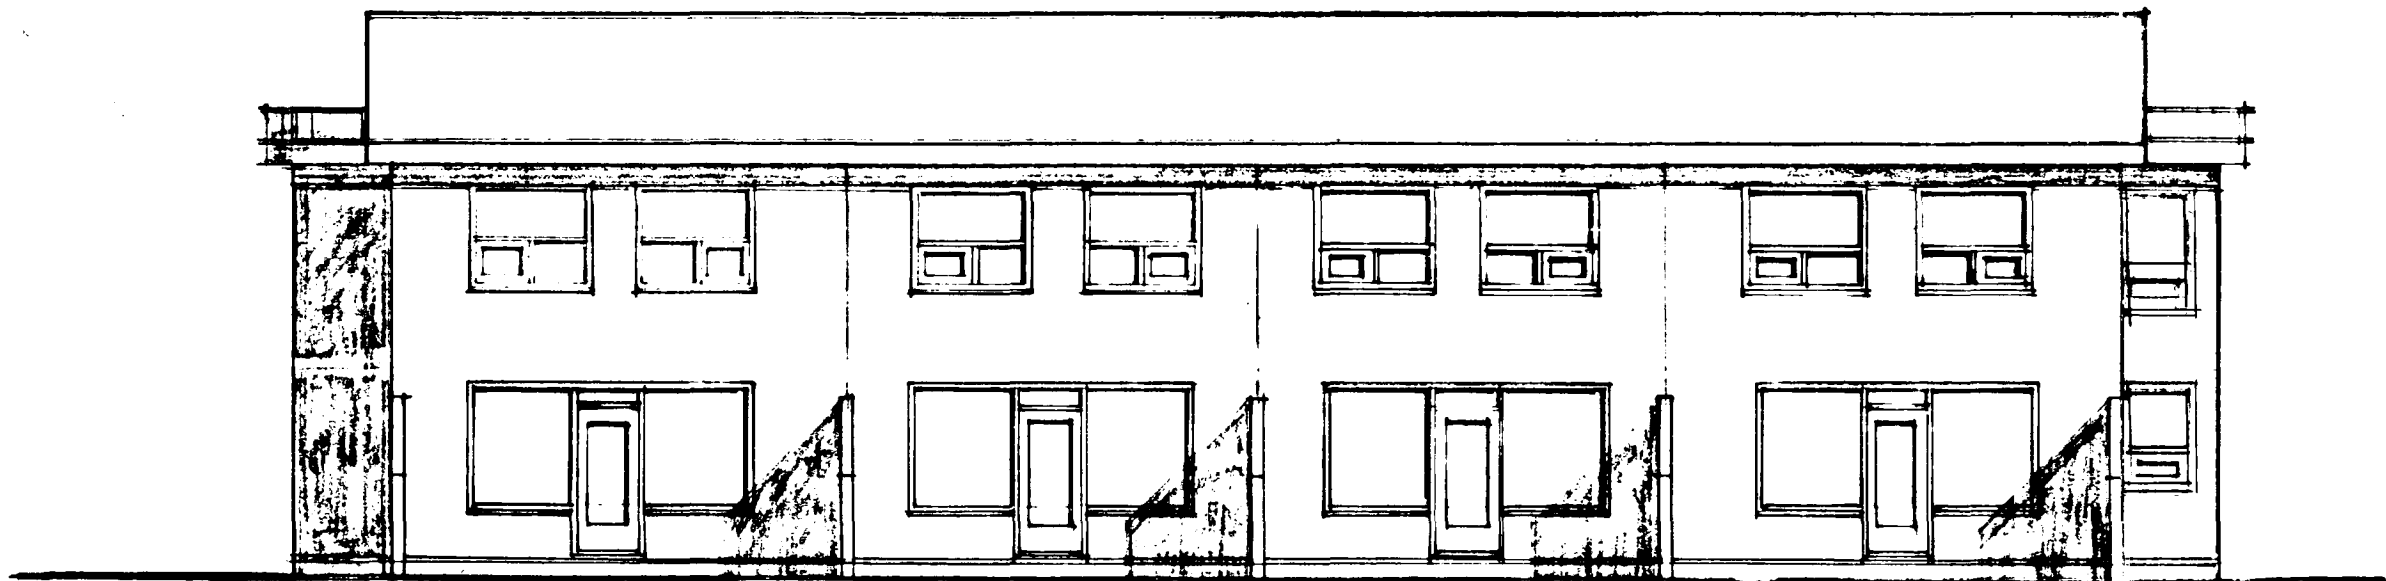

NORÐUR M.1:100

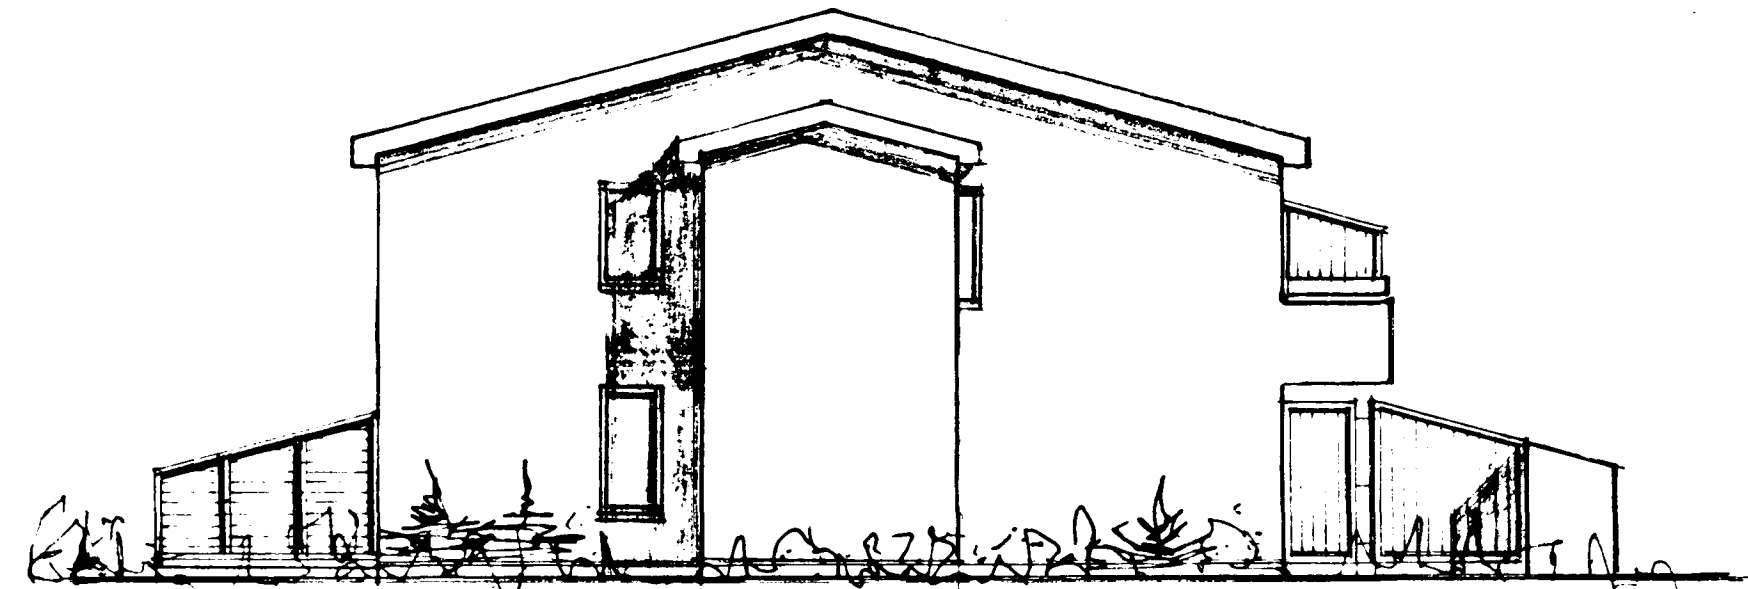

VESTUR M.1:100

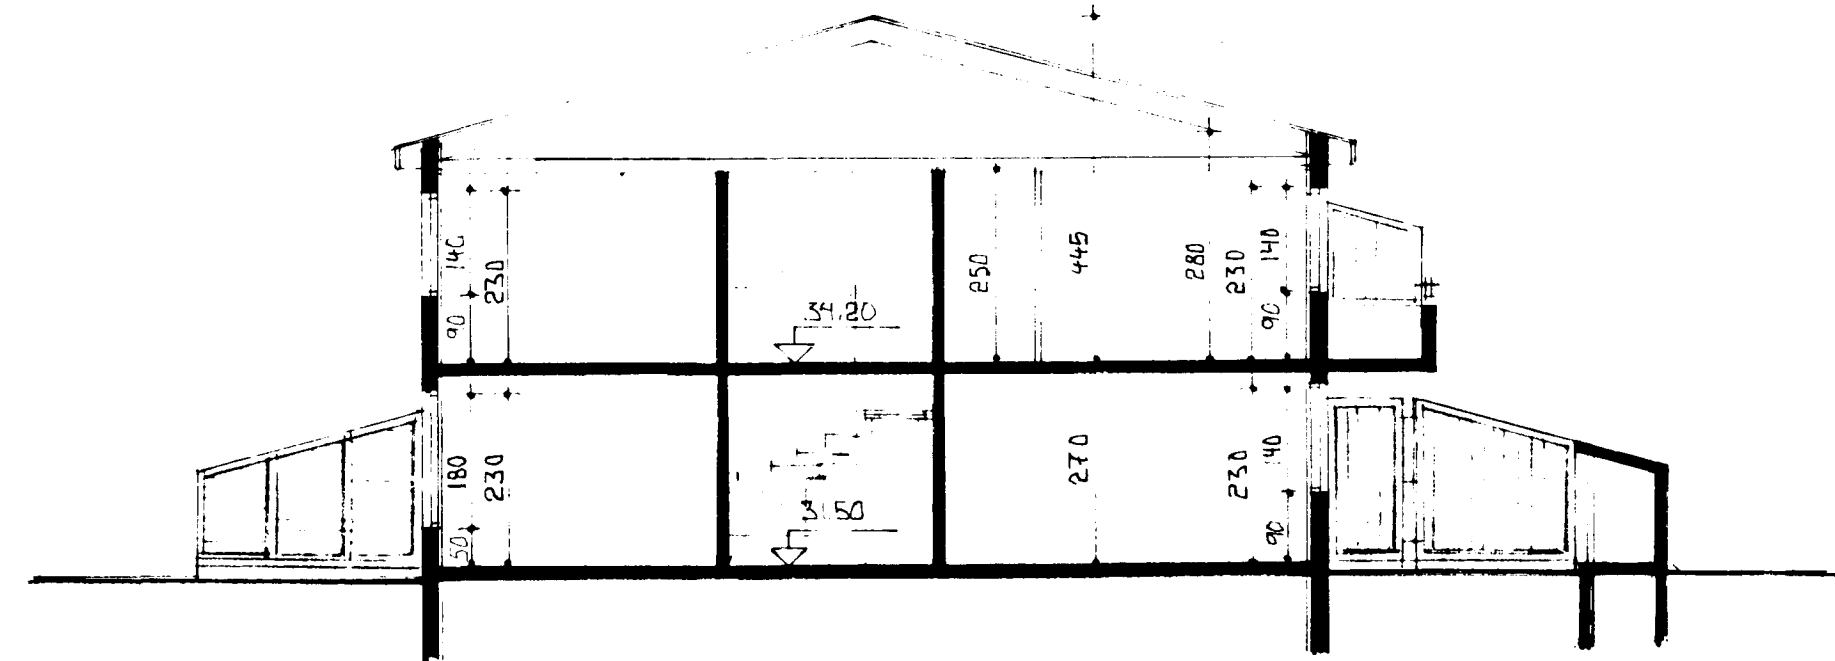

SNID M.1:100