25.231.9.dwg XREF: 07222-gm, 07222-lodahnit, 07222-lodir, Mblad-Skarð

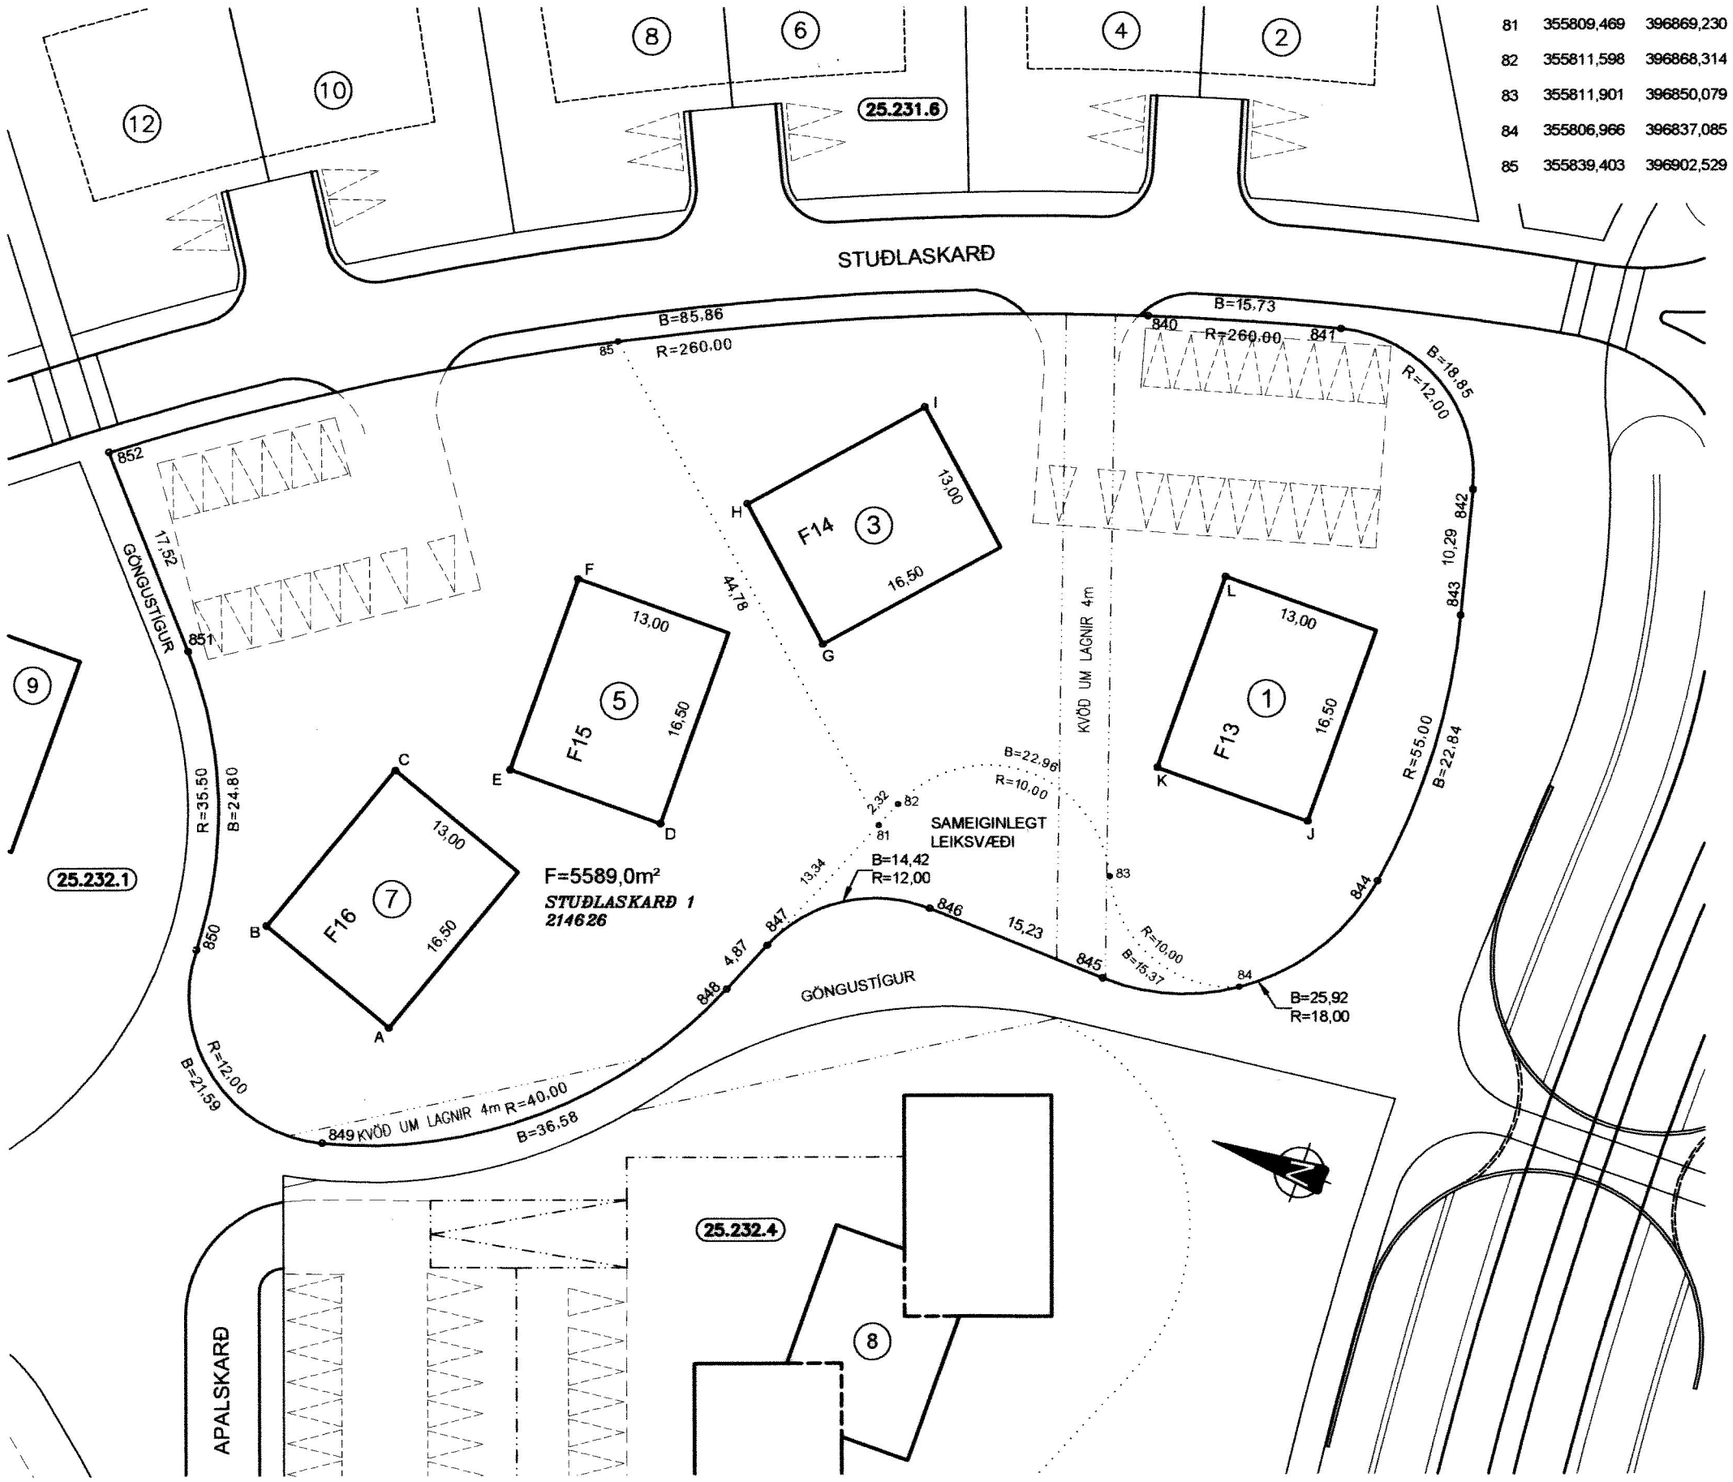

HNITASKRÁ:

NR.	AUSTUR	NORÐUR	NR.	AUSTUR	NORÐUR	NR.	AUSTUR	NORÐUR
81	355809,469	396869,230	840	355855,904	396862,522	A	355780,465	396901,292
82	355811,598	396868,314	841	355860,214	396847,399	B	355784,911	396913,508
83	355811,901	396850,079	842	355851,519	396832,826	C	355800,416	396907,865
84	355806,966	396837,085	843	355841,542	396830,305	D	355803,599	396886,066
85	355839,403	396902,529	844	355818,886	396829,400	E	355803,599	396899,066
			845	355803,903	396847,816	F	355820,099	396899,066
			846	355804,468	396863,033	G	355821,829	396878,493
			847	355797,219	396874,501	H	355830,520	396888,161
			848	355792,748	396876,425	I	355842,791	396877,130
			849	355769,800	396903,271	J	355821,557	396836,416
			850	355781,163	396918,237	K	355821,557	396849,416
			851	355803,804	396927,052	L	355838,057	396849,416
			852	355816,967	396938,610			

SKÝRINGAR:

KVÖÐ UM BÍLASTÆÐI
FJÖLDI STÆÐA SAMKVÆMT SKILMÁLUM OG REGLUG.

BINDANDI MÖRK BYGGINGAREITS
TENGING MILLI BYGGINGAREITA
HÁMARKS BYGGINGARREITUR
BYGGINGARREITUR BÍLAGEYMSLU
KVÖÐ UM LAGNIR, 4 M
SÉRAFNOTARÉTTUR

(12) NÚMER LÓÐAR
E,F,R.. HÚSAGERÐ, SJÁ SKILMÁLA
(25.215.1) NÚMER AÐLIGGJANDI LÓÐABLAÐA, STAÐGREINIR
180351 LANDNÚMER

SJÁ JAFNFRAMT SKIPULAGSUPPDRÁTT OG SKILMÁLA

0 10 20 30 40
Kvarði 1 : 500

DEILISKIPULAG SAMÞYKKT Í SKIPULAGS- OG BYGGINGARRÁÐI 01.06.2016 OG Í BÆJARRÁÐI, Í UMBOÐI BÆJARSTJÓRNAR, 11.08.2016. ÖÐLAST GILDI ÞANN 01.09.2016.

MÆLIBLAÐ 25.231.9

TEIKNING NR. 423.018

STUÐLASKARÐ 1,3,5 OG 7

HAFNARFJARÐARBÆR
UMHVERFIS- OG SKIPULAGSÞJÓNUSTA
SKARÐSHLÍÐ

VSB VERKFRÆÐISTOFA
BÆJARHRAUNI 20 / 220 HAFNARFJÖRÐUR
KENNITALA 710796-2899
SÍMI 58 58 600
vsb@vsb.is / www.vsb.is

Dags.: 02.09.2016 Gert af: HKB Yfirfarið: ÚK