




NR.	AUSTUR	NORÐUR	NR.	AUSTUR	NORÐUR	NR.	AUSTUR	NORÐUR
688	355894,639	396945,453	699	355916,777	396812,948	726	355850,748	396911,061
689	355905,248	396925,019	700	355908,988	396833,523	727	355854,856	396902,904
690	355914,782	396902,919	701	355901,215	396854,058	728	355851,255	396901,165
691	355915,821	396900,211	702	355900,316	396856,431	729	355872,246	396839,789
692	355926,514	396871,964	703	355887,764	396889,590	730	355896,334	396850,002
693	355927,412	396869,590	704	355886,724	396892,297	731	355902,684	396833,229
694	355930,672	396860,978	706	355878,017	396912,424	732	355892,441	396829,351
695	355926,932	396859,562	707	355870,567	396927,007	733	355877,537	396834,835
696	355923,919	396867,519	708	355867,312	396932,814	734	355876,294	396838,120
697	355937,045	396844,144	724	355844,412	396914,388	BYGGINGARREITUR		
698	355944,834	396823,569	725	355847,206	396909,202	NR.	AUSTUR	NORÐUR
						A	355855,252	396907,683
						B	355873,022	396914,409
						C	355894,578	396857,467

HNITASKRÁ:

NR.	AUSTUR	NORÐUR	NR.	AUSTUR	NORÐUR	NR.	AUSTUR	NORÐUR
688	355894,639	396945,453	699	355916,777	396812,948	726	355850,748	396911,061
689	355905,248	396925,019	700	355908,988	396833,523	727	355854,856	396902,904
690	355914,782	396902,919	701	355901,215	396854,058	728	355851,255	396901,165
691	355915,821	396900,211	702	355900,316	396856,431	729	355872,246	396839,789
692	355926,514	396871,964	703	355887,764	396889,590	730	355896,334	396850,002
693	355927,412	396869,590	704	355886,724	396892,297	731	355902,684	396833,229
694	355930,672	396860,978	706	355878,017	396912,424	732	355892,441	396829,351
695	355926,932	396859,562	707	355870,567	396927,007	733	355877,537	396834,835
696	355923,919	396867,519	708	355867,312	396932,814	734	355876,294	396838,120
697	355937,045	396844,144	724	355844,412	396914,388	BYGGINGARREITUR		
698	355944,834	396823,569	725	355847,206	396909,202	NR.	AUSTUR	NORÐUR
						A	355855,252	396907,683
						B	355873,022	396914,409
						C	355894,578	396857,467

- SKÝRINGAR:**
- KVÖÐ UM BÍLASTÆÐI
 - FJÖLDI STÆÐA SAMKVÆMT SKILMÁLUM OG REGLUG.
 - BINDANDI MÖRK BYGGINGARREITS
 - BINDANDI TENGING MILLI BYGGINGAREITA
 - HÁMARKS BYGGINGARREITUR
 - BYGGINGARREITUR BÍLAGEYMSLU
 - KVÖÐ UM LAGNIR, 4 M
 - SÉRAFNOTARÉTTUR

- NÚMER LÓÐAR
- E,F,R..** HÚSAGERÐ, SJÁ SKILMÁLA
- NÚMER ADLIGGJANDI LÓÐABLAÐA, STAÐGREINIR
- L180351** LANDEIGNANÚMER

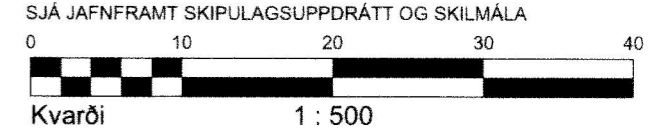

DEILISKIPULAG SAMÞYKKT Í SKIPULAGS- OG BYGGINGARRÁÐI 28.08.2018. ÖÐLAST GILDI ÞANN 30.08.2018.

MÆLIBLAÐ 25.231.6
 TEIKNING NR. 423.015
 STUÐLASKARÐ 2, 2H OG 4G
 TINNUSKARÐ 8, 10, 12, 14 OG 16



VSB.
 VERKFRÆÐISTOFA
 BÆJARHRAUNI 20 / 220 HAFNARFJÖRDUR
 KENNITALA 710796-2899
 SÍMI 58 58 600
 vsb@vsb.is / www.vsb.is

Breyting A: 23.09.2019/HKB; Lóðir við Stuðlaskarð 2 og 4 sameinaðar í Stuðlaskarð 2. Bætt við hnitum á byggingarreit. Breytt staðsetning og flatarmál á lóð við Stuðlaskarð 4G.
 Breyting B: 08.11.2019/HKB; Adliggjandi lóð við Stuðlaskarð 6 breytt.
 Breyting C: 09.09.2022/JPE; Skv. breyttu deiliskipulagi samþ. á fundi skipulags- og byggingarfulltrúa 22.07.2022 sem öðlast gildi 18.08.2022. Tinnuskarð 12.