

SKÝRINGAR:

FRÁGANGUR Á LÓÐAMÖRKUM VERÐI GERÐUR Í SAMRÁÐI VIÐ LÓÐARHAFA AÐLIGGJANDI LÓÐA. STÆRÐ OG STAÐSETNING LÓÐA, BYGGINGARREITA OG BÍLASTÆÐA ERU SÝND Á MÆLIBLÖÐUM.

2h= HÚS Á TVEIMUR HÆÐUM
 G= REIKNUÐ HÆÐ Á GÖTU, GANGSTÉTT, -STÍG EDA LÓÐAMÖRKUM
 LH= REIKNUÐ HÆÐ MILLI LÓÐA. HÆÐIN ER BINDANDI NEMA AÐ TIL SÉ SAMKOMULAG MILLI LÓÐARHAFA UM ANNAÐ.
 L= NÚVERANDI LANDHÆÐ VIÐ LÓÐAMÖRK (LEIÐBEINANDI)
 H= HÆÐ Á AÐKOMUGÓLFI - SJÁ SKILMÁLA
 VH= VEGGHÆÐ
 Fr= TENGIHÆÐ Á REGNVATNSFRÁRÆSI
 Fs= TENGIHÆÐ Á SKÓLPFRÁRÆSI
 BAKRÁSARVATN HITAVEITU SKAL VEITA Í REGNVATNSFRÁRÆSI. NEYSLUVATNSHEIMÆÐAR ERU Ø32 mm PE100. NEMA ANNAÐ SÉ SÝNT Á TEIKNINGU.

TENGIHÆÐ NEYSLUVATNSHEIMÆÐAR ER AÐ ÖLLU JÖFNU 1,2 m UNDIR YFIRBORDI LANDS.

ATH! VEITUSTOFNANIR ÚTVEGA AÐEINS EINA HEIMTAUG INN Á HVERJA LÓÐ. ÓHÁÐ FJÖLDA ÍBÚÐA Á LÓÐinni. LÓÐARHAFI ÞARF AÐ DEILA HEIMTAUGUM MILLI ÍBÚÐA ÚR SAMEIGINLEGU TÆKJARÝMI.


- X NEYSLUVATNSHEIMÆÐ (MED LOKA)
- REGNVATNSFRÁRÆSI
- SKÓLPFRÁRÆSI
- STÖDVEGGUR

13 NÚMER LÓÐAR

E,F,R.. HÚSAGERÐ, SJÁ SKILMÁLA

25.215.1 NÚMER AÐLIGGJANDI LÓÐABLADA

SJÁ JAFNFRAMT SKIPULAGSUPPRÁTT OG SKILMÁLA

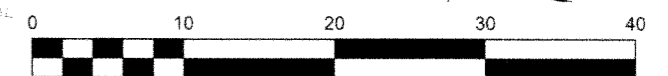

Kvarði 1 : 500

HÆÐABLAÐ 25.231.5

TEIKNING NR. 423.064
 STUÐLASKARÐ 6, 8, 10, 10G OG 12
 TINNUSKARÐ 2, 4, 4G OG 6



HAFNARFJÖRÐARBÆR
 UMHVERFIS- OG SKIPULAGSPJÓNUSTA
 SKARÐSHLIÐ

VSB
 VERKFRÆDISTOFA

BÆJARHRAUNI 20 / 220 HAFNARFJÖRÐUR
 KENNITALA 710796-2899
 SÍMI 58 58 600
 vsb@vsb.is / www.vsb.is

Dags.: 22.02.2019

Gert af: HKB

Yfirfarið: UK

Breyting A: 20.03.2019/ELÁ; Breyttar G-tölur við götu á lóðum við Tinnuskarð 2-6. Breytt hæð á aðkomugólfi við Tinnuskarð 6.
 Breyting B: 08.11.2019/HKB; Breyttur byggingarreitur, húsagerð, fjöldi hæða, aðkomuhæð og fjöldi íbúða við Stuðlaskarð 6. Breyttir hæðakótar á lóðamörkum milli Tinnuskarós 2-6 og Stuðlaskarós 6-12.
 Breyting C: 22.06.2021/HKB; Skv. breyttu deiliskipulagi samþ. á fundi skipulags- og byggingarráðs 04.05.2021 sem öðlast gildi 17.05.2021. Stuðlaskarð 8, 10 og 12.
 Breyting D: 01.07.2022/HKB; Skv. breyttu deiliskipulagi samþ. á fundi bæjarstjórnar 10.02.2022 sem öðlast gildi 17.05.2022. Tinnuskarð 6.
 Breyting E: 14.06.2023/PLW; Skv. breyttu deiliskipulagi samþ. á fundi skipulags- og byggingarfulltrúa 01.03.2023 sem öðlast gildi 15.03.2023. Tinnuskarð 4.