


HNITASKRÁ			
AUSTUR	NORÐUR	NR	
355183	107	399143	S31
355327	435	399124	S32
355194	678	399233	S59
355212	429	399246	S60
355339	827	399221	S61
355344	595	399153	a
355350	507	399152	b
355342	538	399138	c
355348	450	399137	d
355247	720	399245	e
355246	604	399240	f
355242	807	399248	g
355241	691	399240	h

HNITASKRÁ LANDSHNITAKERFI ISNET93

- SKÝRINGAR**
- BYGGINGAREITUR
  - BUNDINN BYGGINGAREITUR
  - HLÍÐ OG GIRÐING A HAFNARSVÆÐI
  - F FLATARMAL LOÐAR
  - 7 NUMER LOÐAR
  - 10 HORNÞUNKTAR LOÐA
  - nhl NYTINGARHLUTFALL
  - 1000-0010 ÞJÓÐSKRARNÚMÉR
  - L180351 LANDEIGNARNÚMÉR
  - 23.221,1 STGR NUMER ABLIGGJANDI LOÐABLAÐA

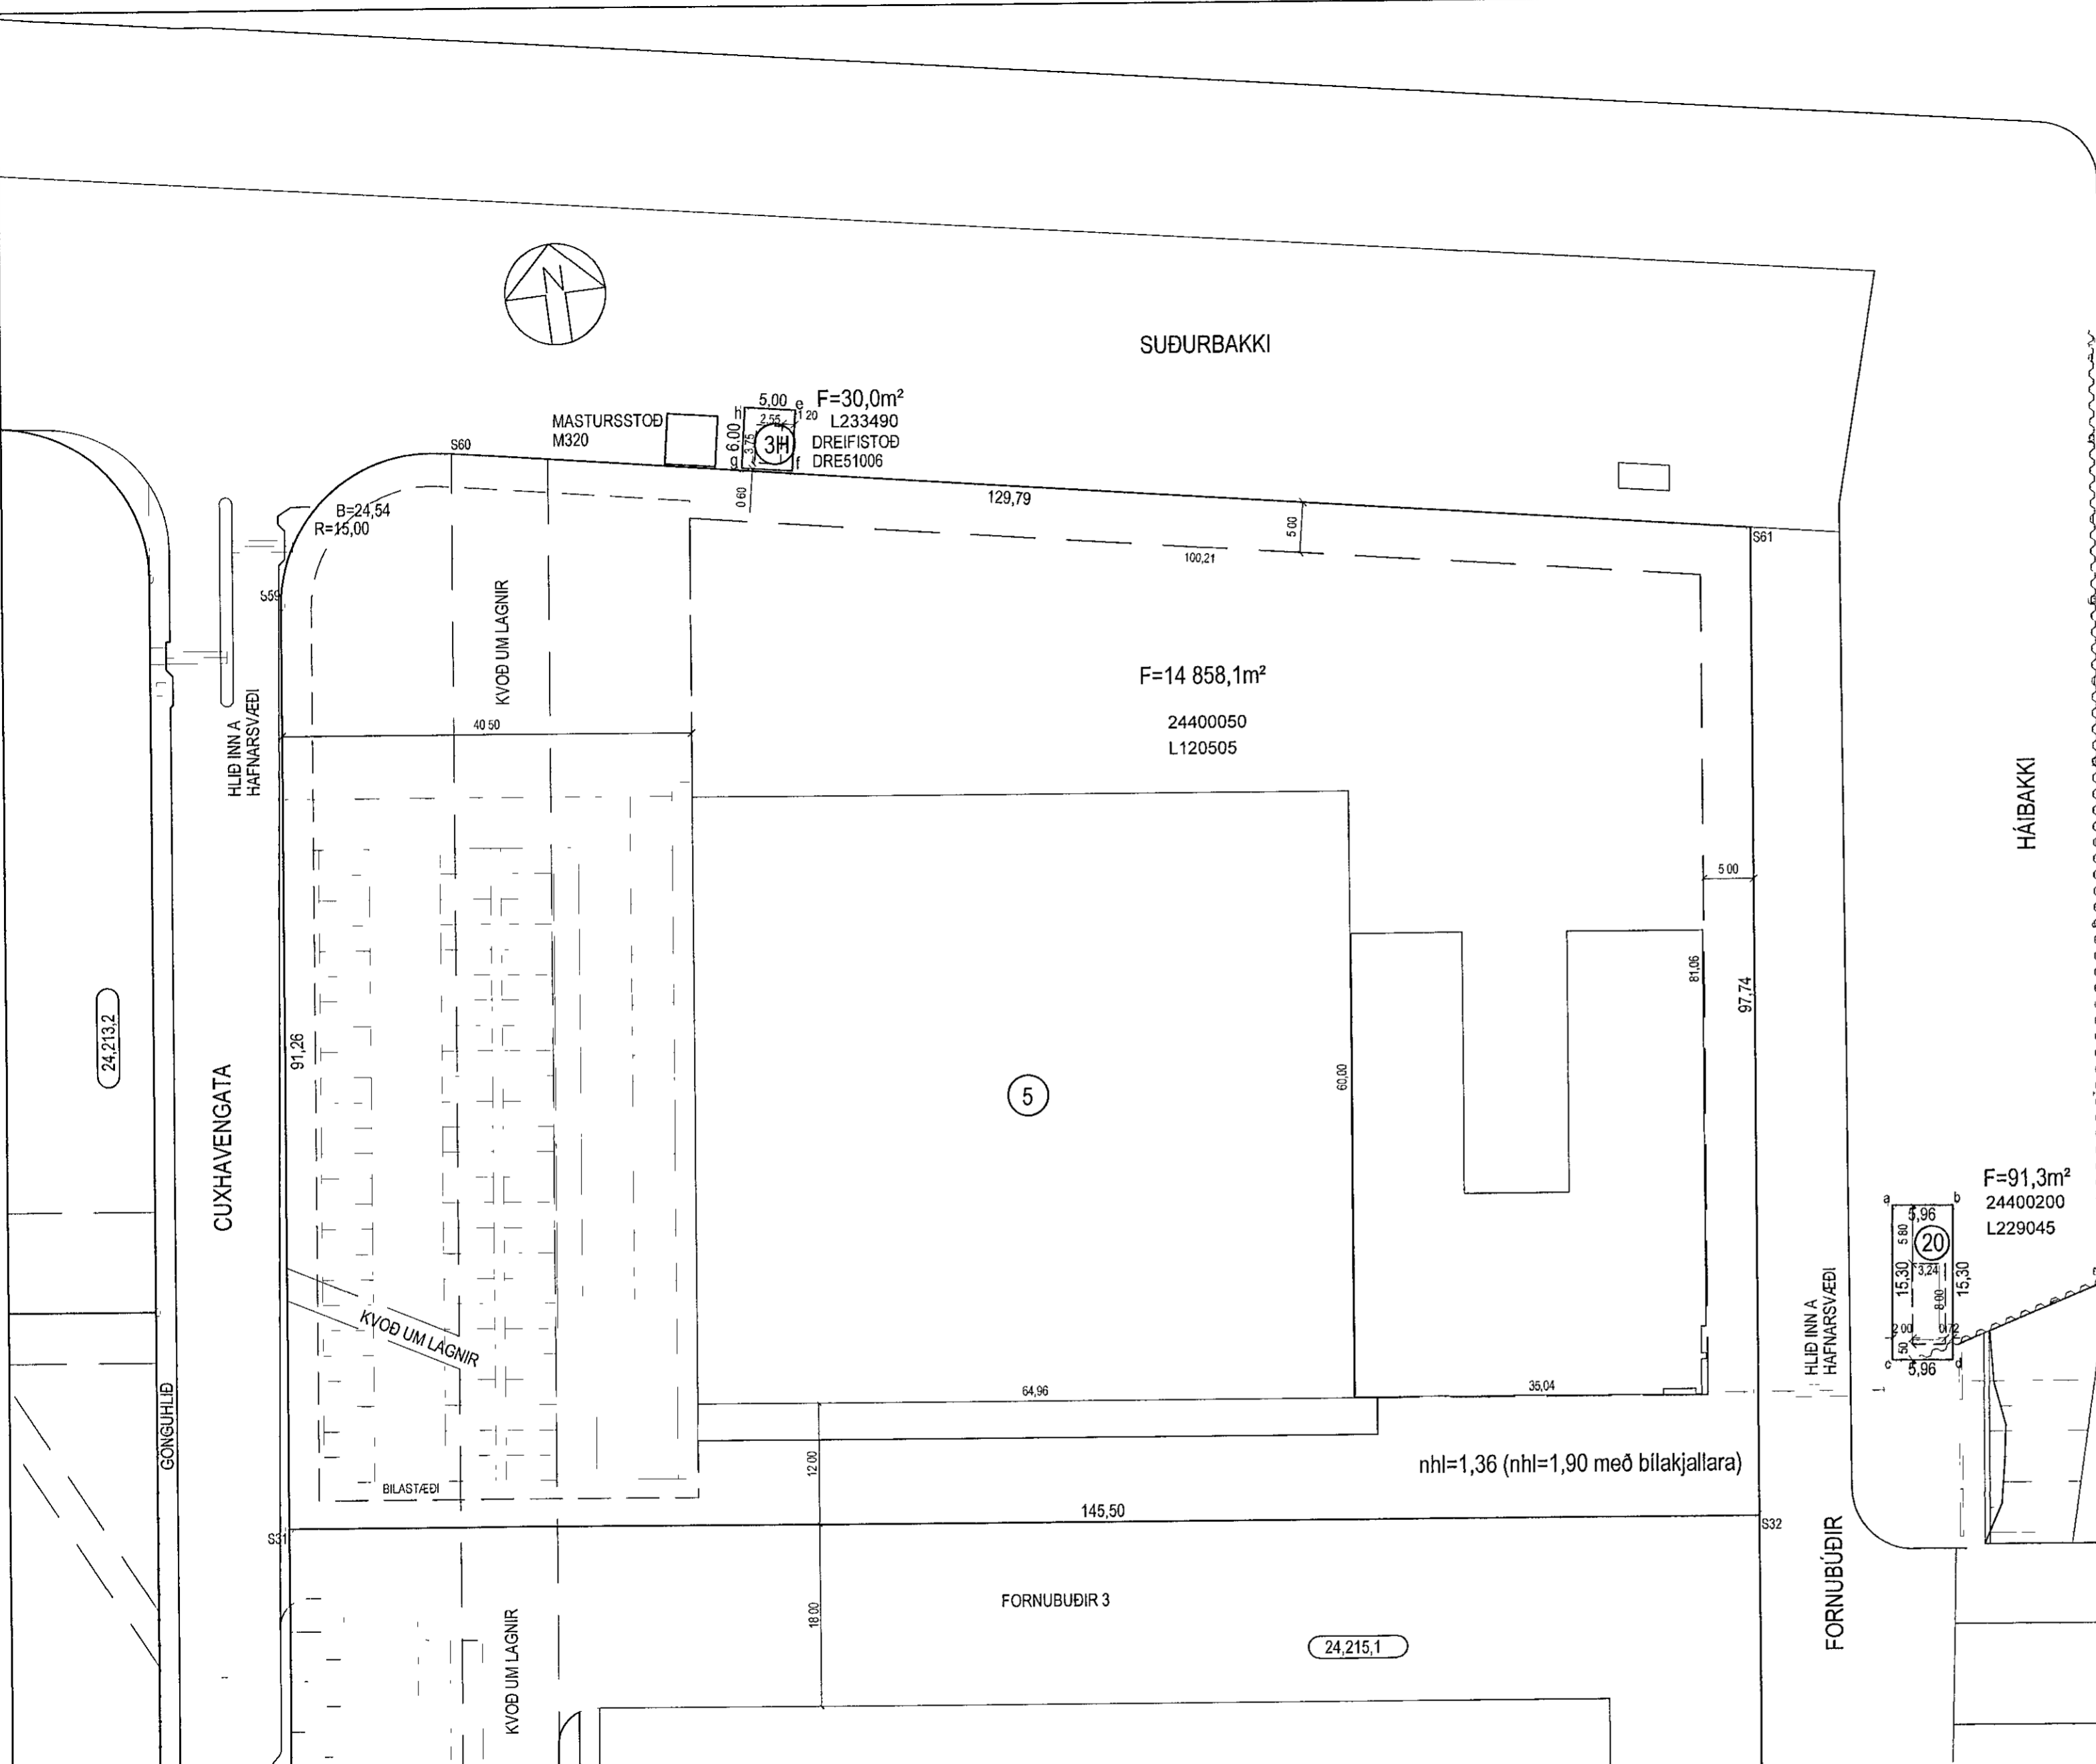

**BREYTINGAR:**  
 ENDURGERT MÆLIÐ GRUNNI VARPAD UR RVK-HNITAKERFI LANDSHNITAKERFI ISN-93 HNITASKRÁ UPPFÆRÐI  
 OKT 2013 TEIKNAD EFTIR MÆLIÐI HALLDÓRS HANNESSONAR DAGS 04 1990  
 A FÆRSLA CUXHAVENGOTU BREYTTAR LÓÐASTÆRDIR OG NYTT DEILISKIPULAG SAMÞYKKT AF HAFNARSTJÓRN  
 5 9/18 10 2002 SKIPULAGS- OG BYGGINGARÁÐI 8 10 2002 OG BÆJARSTJÓRN 15 10 2002  
 B BREYTT DEILISKIPULAG FORNUBUDA 1, 3 OG 5, ÓSEYRARBRAUTAR 4 OG CUXHAVENGOTU 2, SKV SKIPULAGS- OG  
 BYGGINGAFULLTRUA DAGS 18 9 2013, OBLADIST GILDI 4 10 2013  
 C BREYTT DEILISKIPULAG FORNUBUDIR 5, HEIMILT AD REISA ALLT AD 5 HÆÐA SKRIFSTOFU OG ÞJÓNUSTUBYGGINGU  
 SAMÞYKKT AF SKIPULAGS- OG BYGGINGARÁÐI 25 04 2017 OG BÆJARSTJÓRN 27 04 2017 OBLADIST GILDI 26 05 2017  
 D BREYTT DEILISKIPULAG SAMÞYKKT AF SKIPULAGS- OG BYGGINGARÁÐI 16 6 2020 OG OBLADIST GILDI 29 10 2020 NY LÓÐ  
 FORNUBUEIR 20 OG NYR KANTUR VÍÐ HÁBAKKA  
 E BREYTT DEILISKIPULAG SAMÞYKKT AF SKIPULAGS- OG BYGGINGAFULLTRUA 26 1 2022 OG OBLADIST GILDI 11 2 2022, NY  
 DREIFISTOÐ SUÐURBAKKA 3H

<b>HAFNARFJARÐARBÆR</b> <b>SKIPULAGS- OG BYGGINGASVIÐ</b>			
<b>FORNUBÚÐIR 5 OG 20 SUÐURBAKKI 3H</b> <b>MÆLIÐ 24,215,2</b>			
Teikn nr	121.029		
<b>SUÐURHOFN</b>			
Mælt	IR	Samþykkt <i>DS</i>	
Hannað	KRÁS/BATTERIÐ	Dags	5 2 1997
Teiknað	EJ	M kv	1 500
Breytt GRUNNMYND VARPAD UR REYKJAVIKURHNITAKERFI I LANDSHNITAKERFI ISNET93, HNITASKRÁ UPPFÆRÐ, OKTOBER 2013			
			Bladst A2