


Blad 2  
 Hús við Melabraut, Hafnarfirði  
 Plan 1:50  
 Rafloagn í 1. hæð

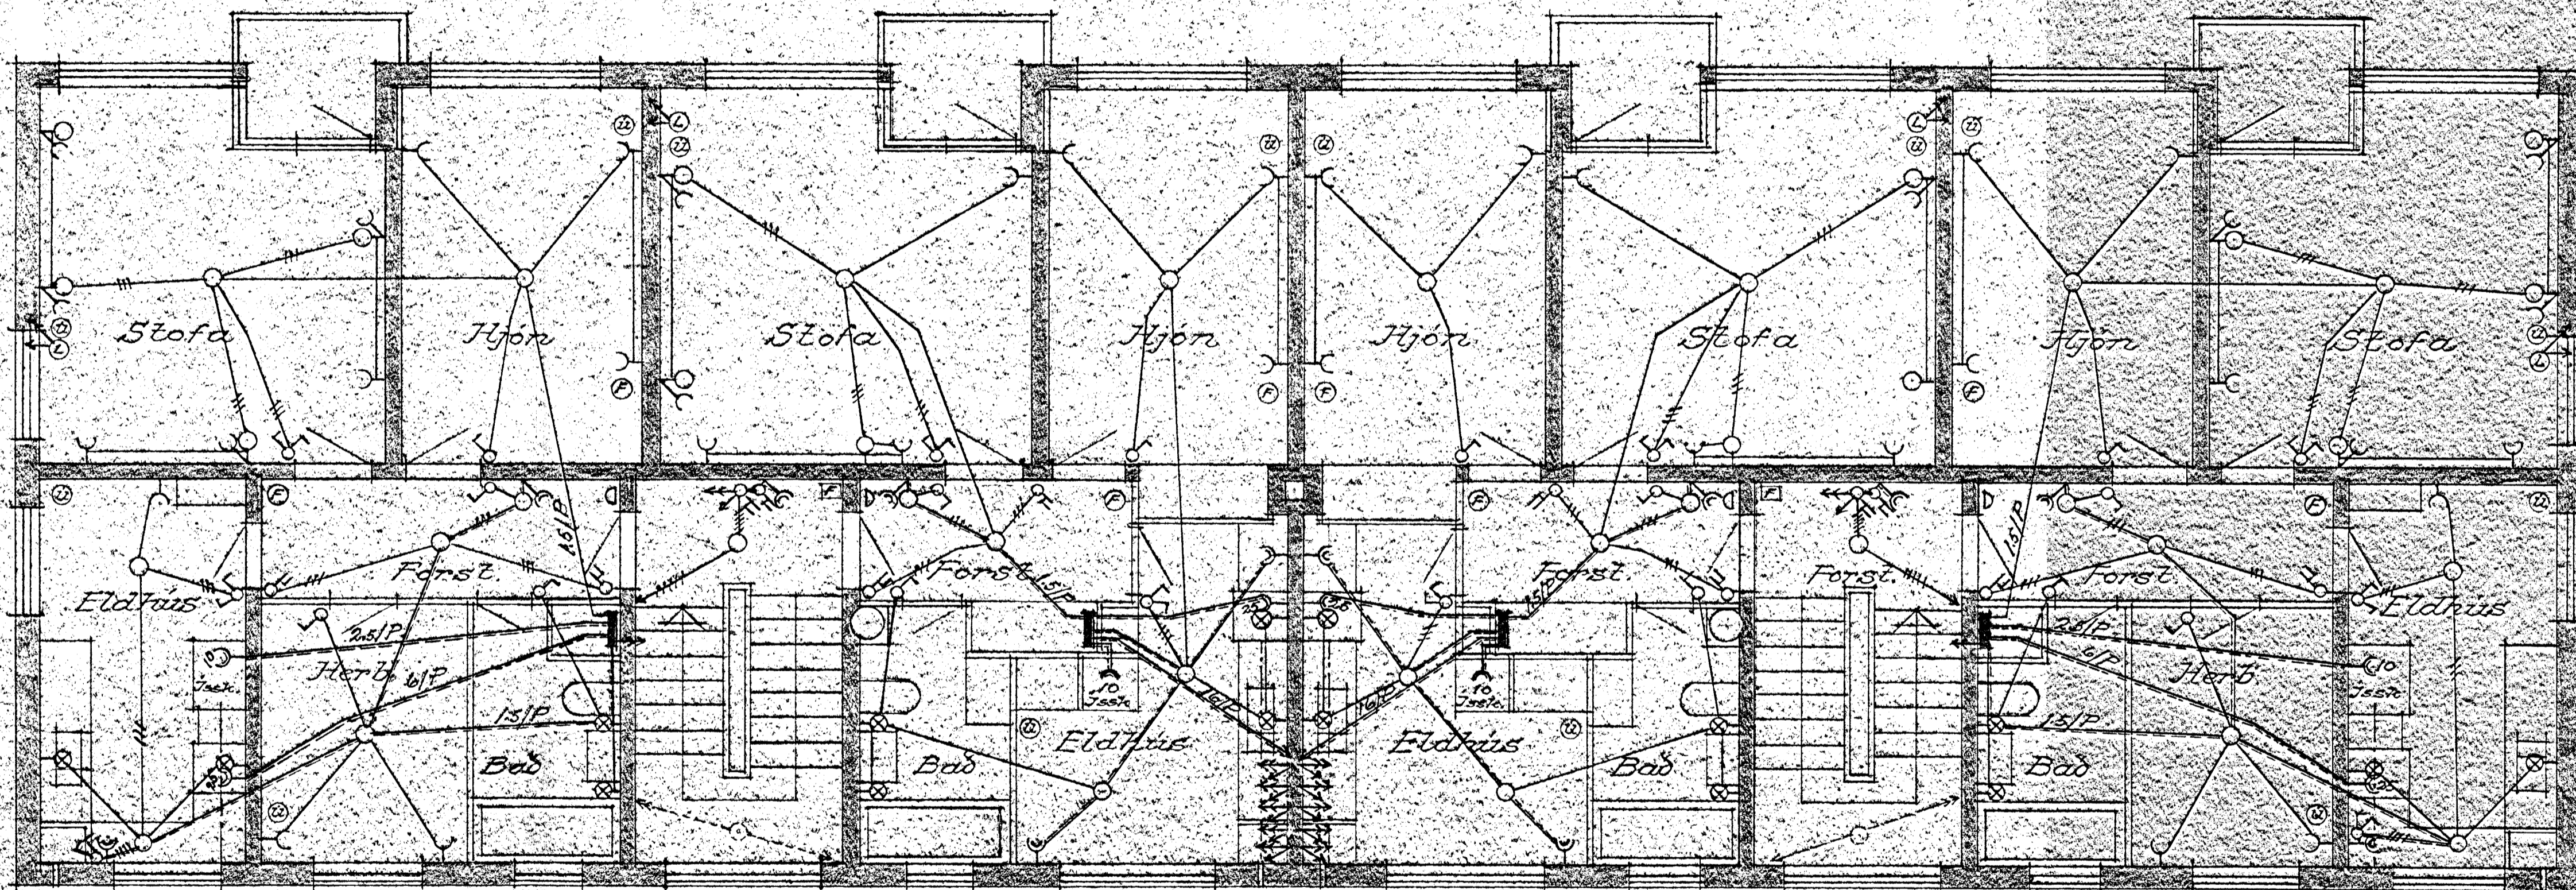

|   |                   |
|---|-------------------|
| Hæð veggjósra Eldhúsum                  | 1.30 m. frá gólfi |
| í stofum og bádherb.                    | 1.75              |
| í tengla í stofum, svefnherb. og göngum | 0.75              |
| í stofa                                 | 1.30              |

Hafnarfirði í sept. 1954

Kristján Þorvaldsson

Uppdráttur B.B.S.