


Blad 4

Hús við Melabraut, Hafnarfirði

Plan 1:50

Rafloagn í 3. hæð

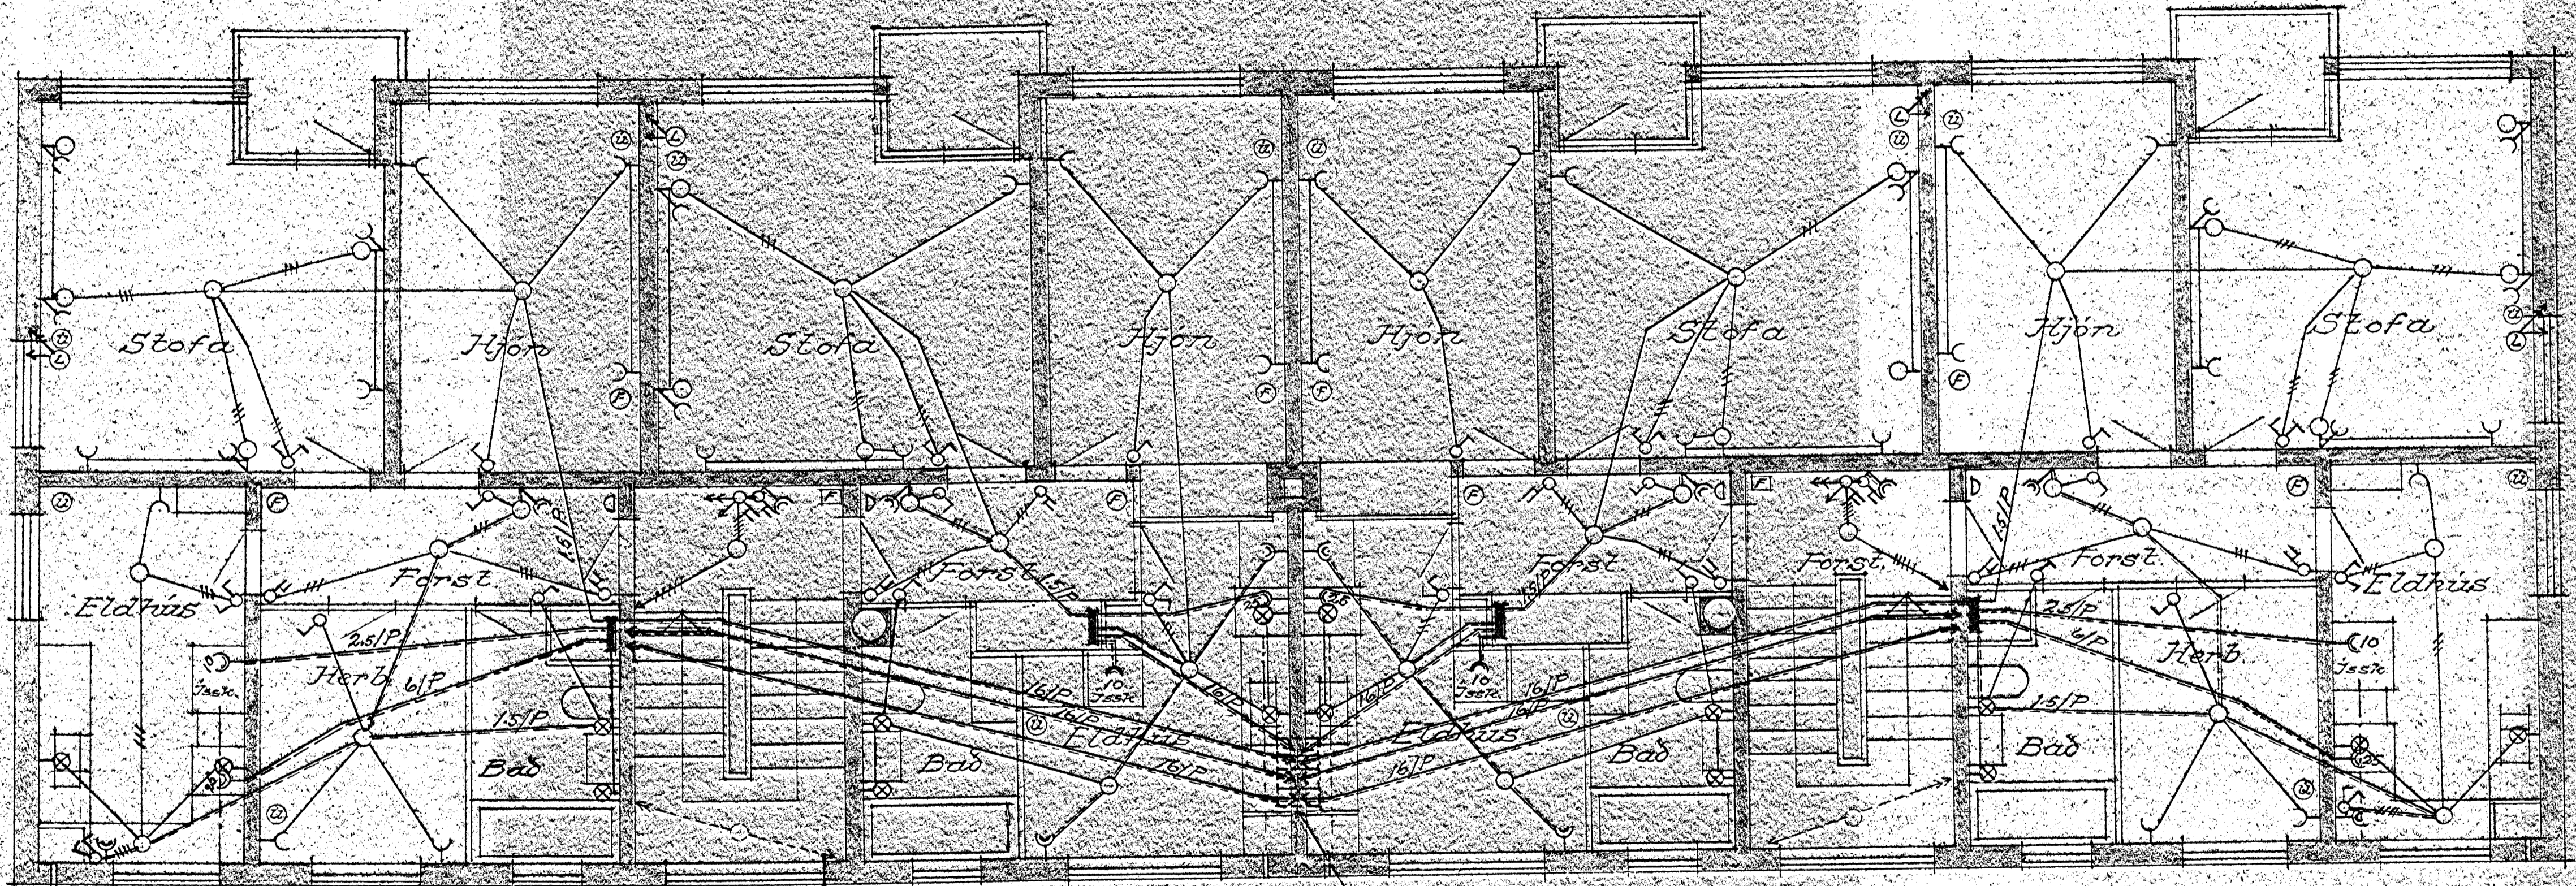

Tárolarkassar í hvalotti

Hæð veggfösa Eldhúsum	1.30 m. frá gólfi
í stofum og badherb.	1.75
tengla í stofum, sv. eftherb. og góngerum	0.75
rofa	1.30

Hafnarfirði í sept. 1954

Kristjánsgilfjörð

Uppdráttar B.B.S.