


Blad 3.
 Hús við Melabraut, Hafnarfirði.
 Plan 1:50.
 Rafloagn í 2. hæð

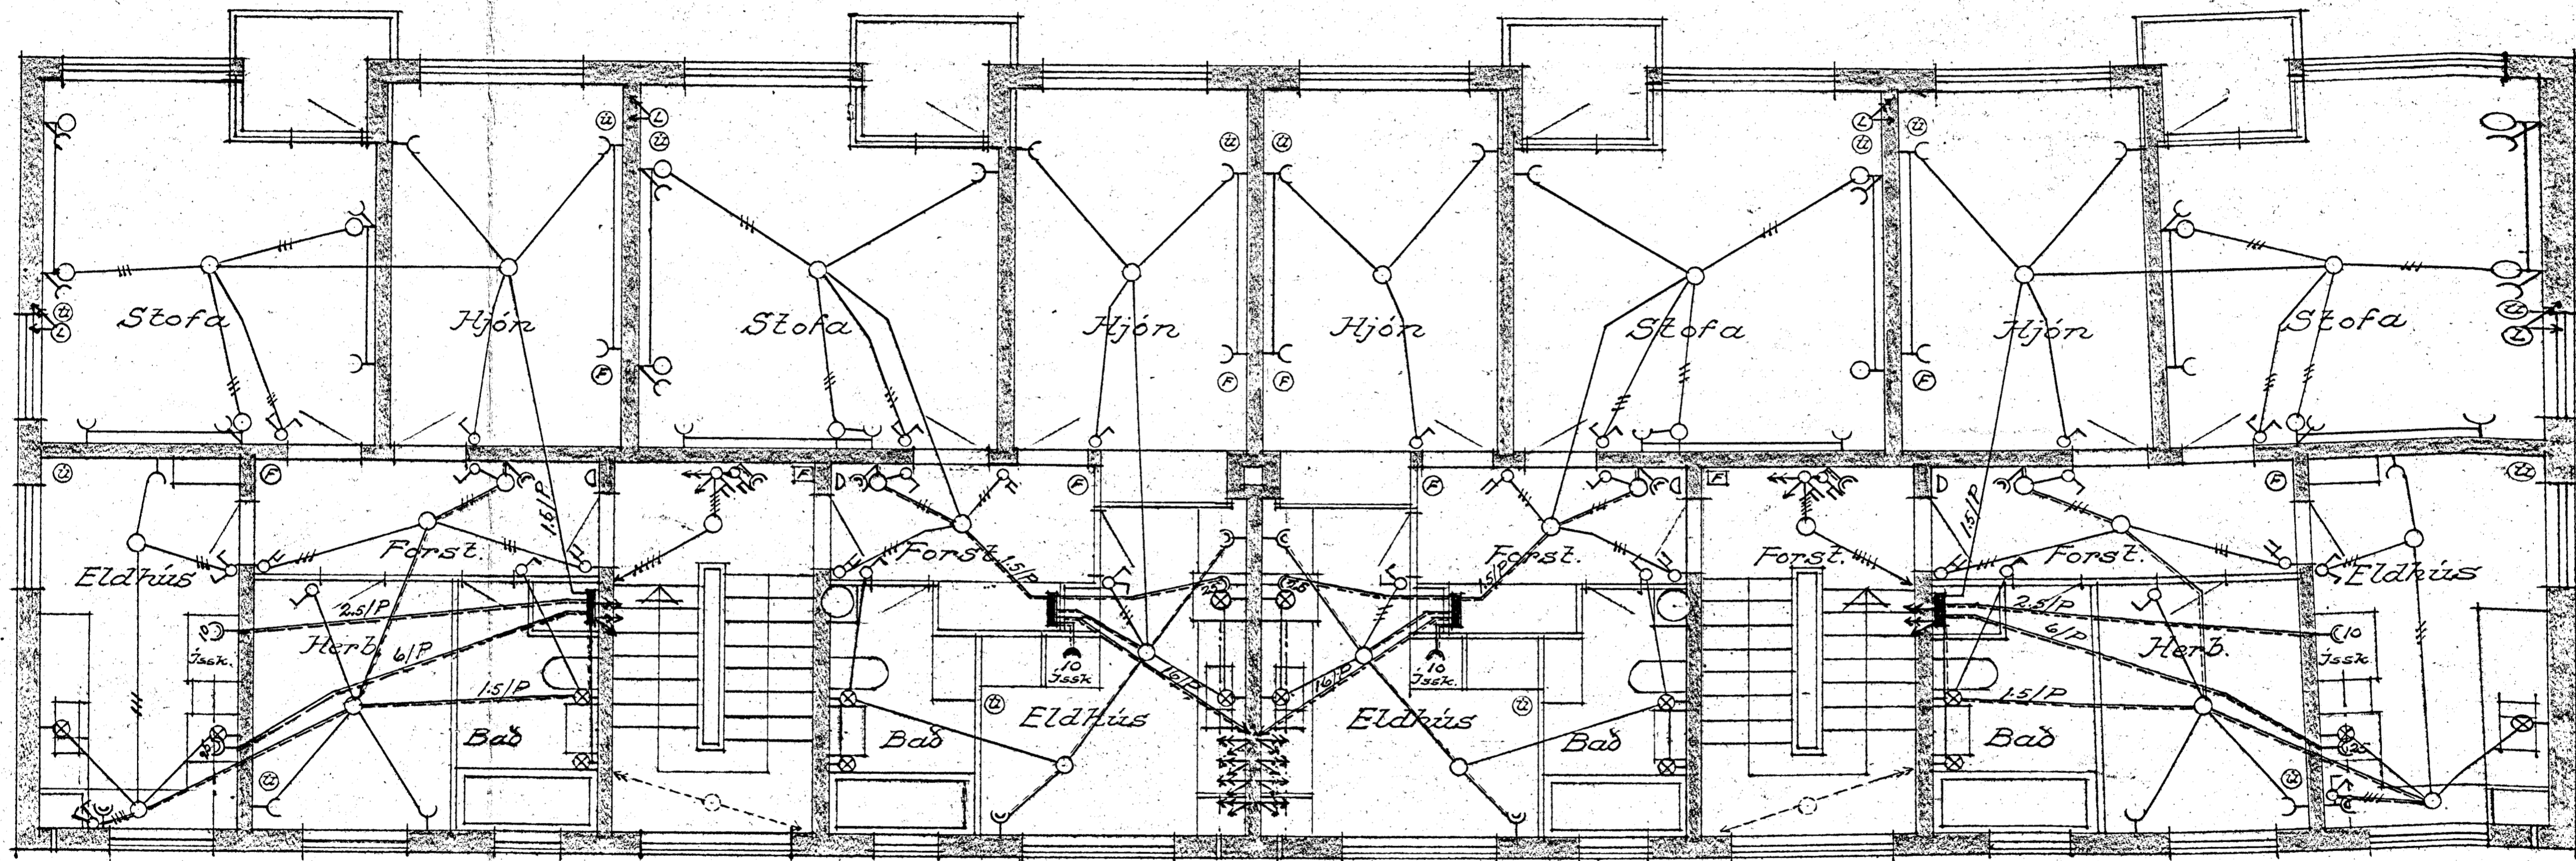

Hæð veggljósa í eldhúsum	1.30 m. frá gólfi
" " í stofum og badherb.	1.75 - " "
" tengla í stofum, svefnherb. og göngum	0.15 - " "
" rofa	1.30 - " "

Hafnarfirði í sept. 1954

Kristján Þorjónsson

Uppdráttur: B.B.S.