


Blad 1.

Hús við Melabraut, Hafnarfirði.

Plan 1:50

Raflögn í kjallara.

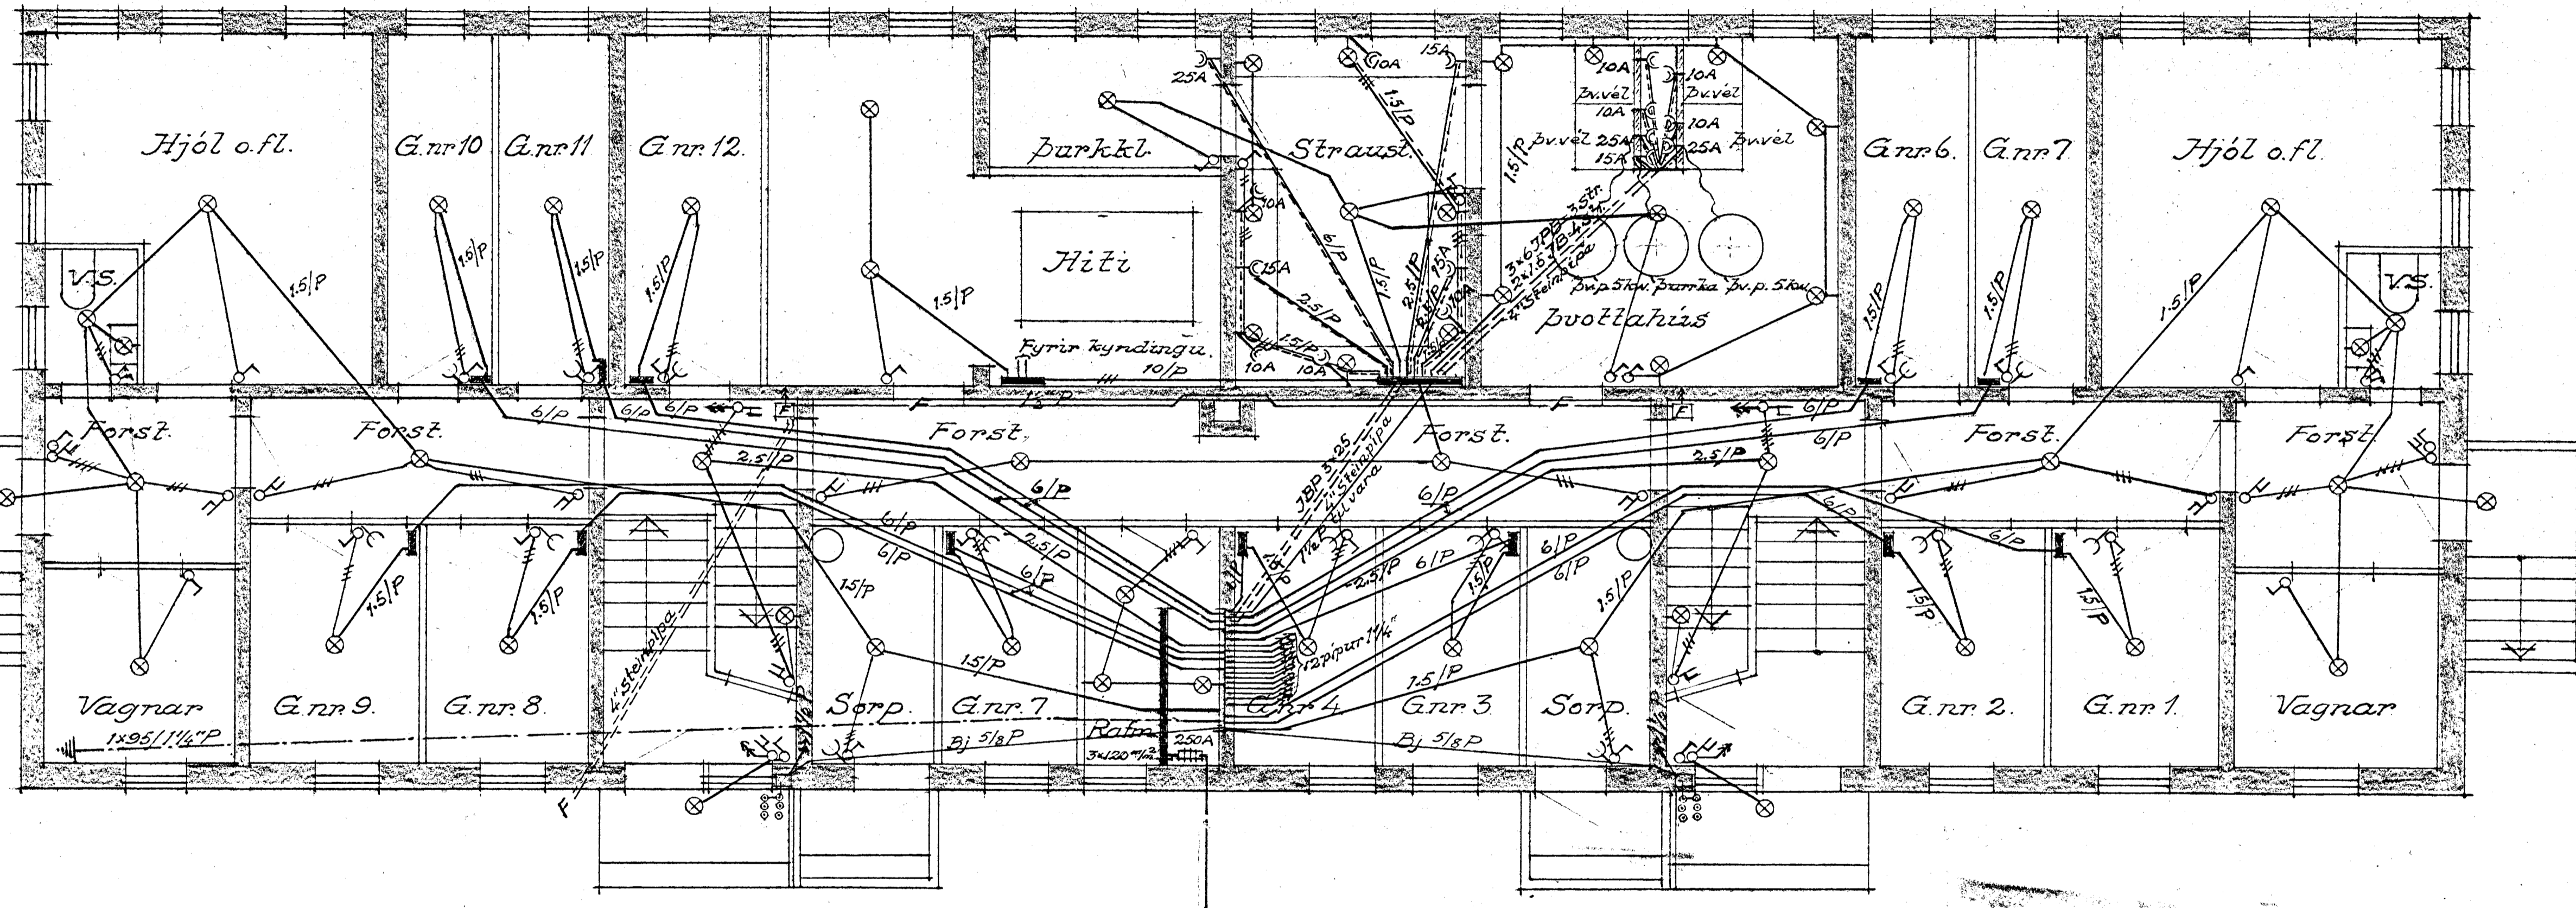

Öll veggkjós 1.80m. frá gólfi.
Rofar og tenglar 1.50m. frá gólfi.

Hafnarfirði í sept 1954.

Kristján Dýrfjörð.

Uppdráttur: B.B.S.