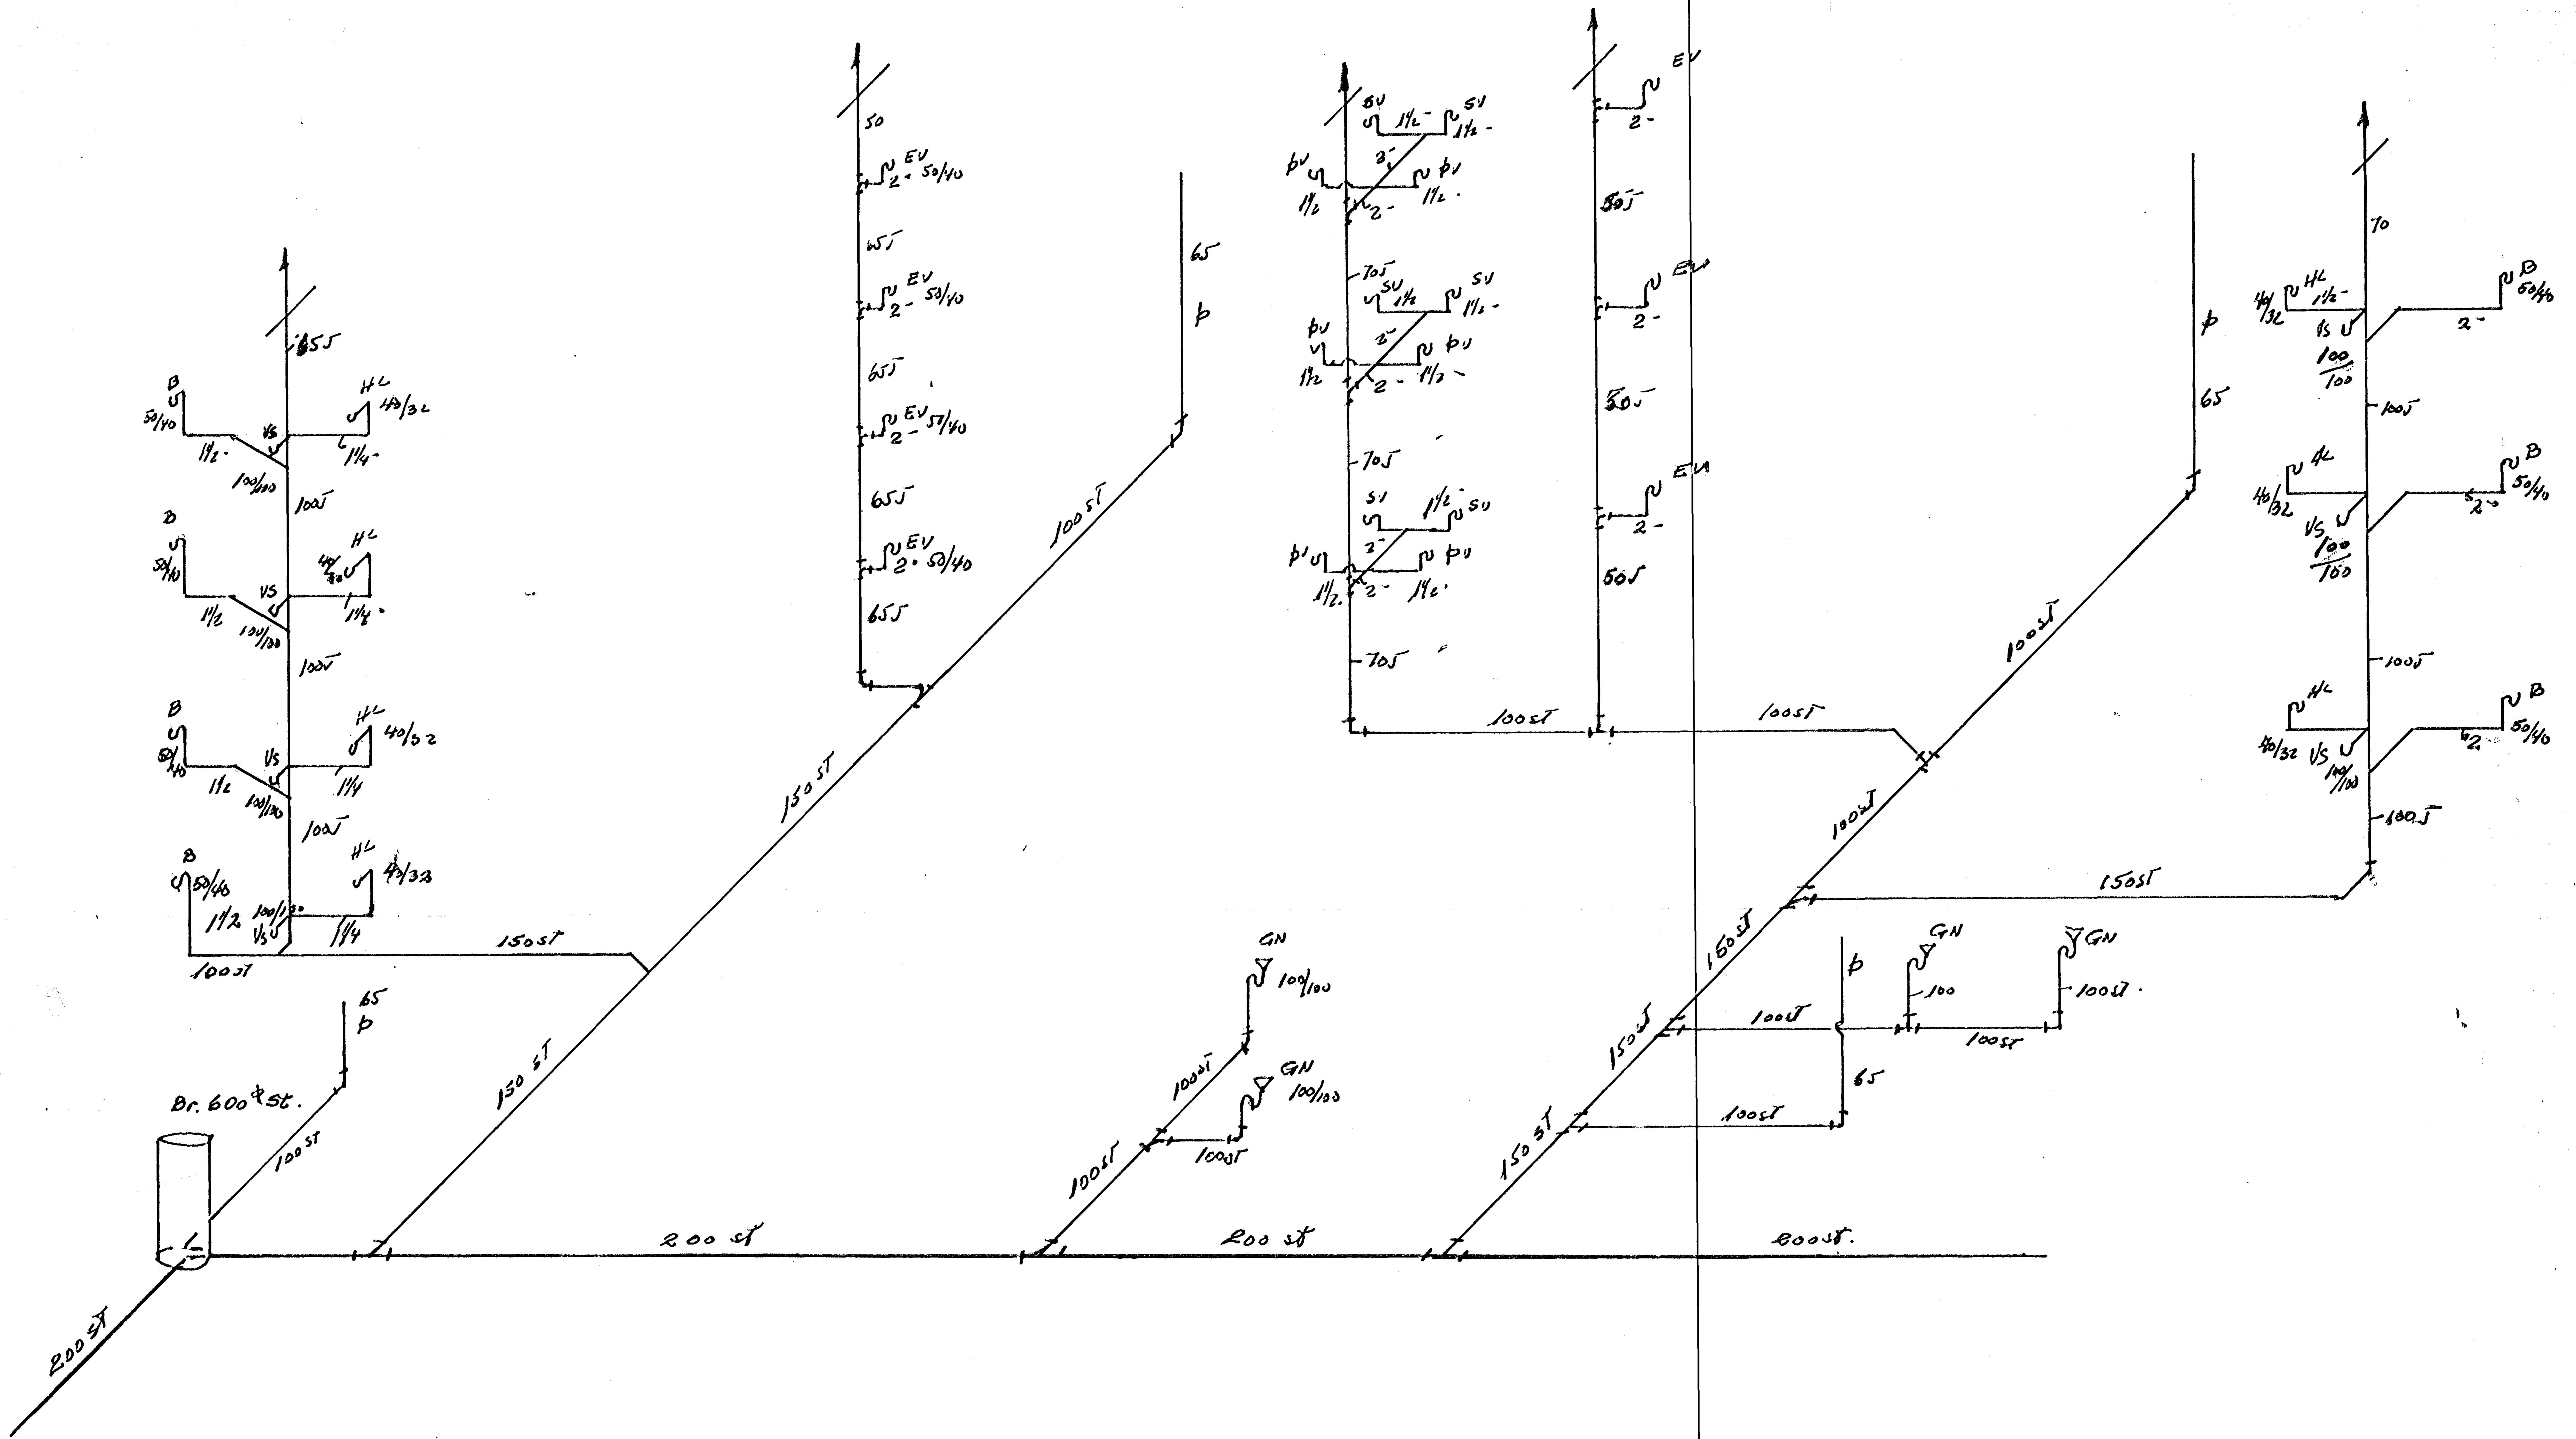

SUÐURBRAUT 14

SKOLPLÖGN HELA-BRAUT 9 SALHA	12/8 69 Teikn. Sam.	
KOLBEINN JÓNSSON TÆKNIFR HTPI	6902 Bl. 6	