



INNÞAK VATNSVEITU

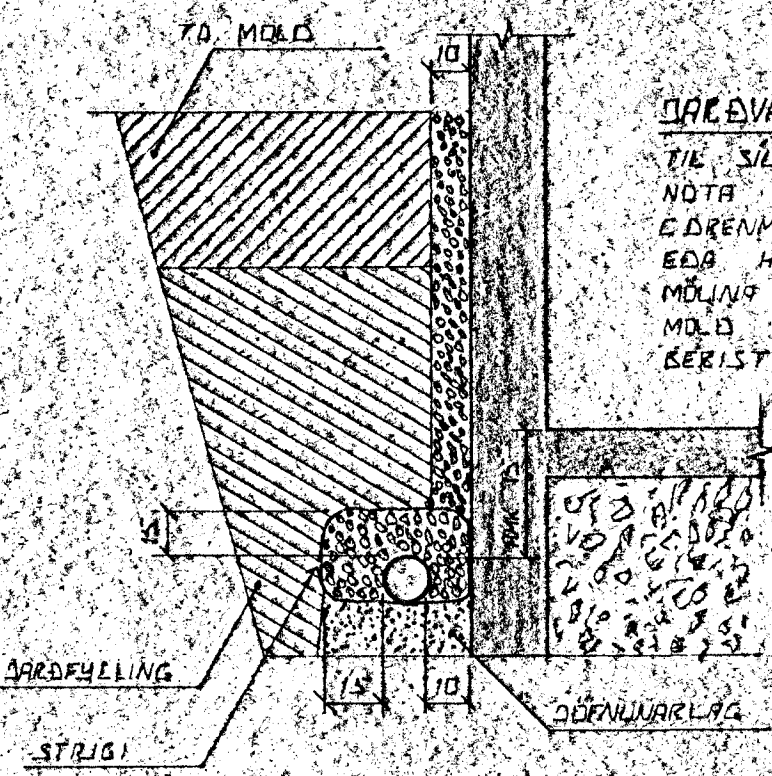



ÞAKVATNSLÁGNIR
 TIL SILNAR Á JARVATNI SKAL NOTA MÖL, STÆÐ 0,7-3 CM EÐRENMÖL SETA SKAL STÖÐA EÐA HEIÐSTÆÐ EFNÍ 40 CM MÖLINA TIL VARNAR VIÐ MÖL EÐA FINNI SANDUR BERIST LÖGNINA.

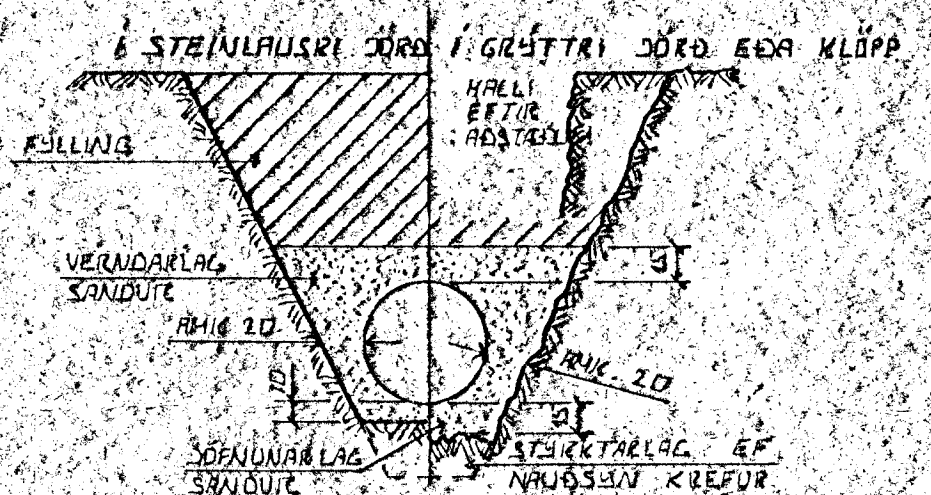


LEIÐSICUREÐIR PLASTRÖRA
 BURÐARÞÁ ÞEÐRÖRA TIL AÐ STAÐAST NOTLAC AÐ HUNDANS AF JARPLAGINU SEM EFNÍ LEIÐSLUNNI LIGGUR RÆST EINGÖNGLI HE MUGA VEG SANDUR ER ÞARÞAÐUR KANNGUM RÖRIN MESS VEGNA SICAL VANDAF MÖL. ÞÖPÞAL MAF SEM HÆTTA ER Á UMFERÐARLACI.

UTGRÖFTUR

UTGRÖFTUR ÞARÍE LEIÐSLUM SICAL EKKI VERA DÖPRI EN ÞATTN UNÐIRSTARA AF NAÐSSENLEGT ER AÐ LEGGJA LEIÐSLUR DÖPRA EN UNÐIRSTÖÐUR VERÐUR AÐ LEGGJA LEIÐSLUNAR MAF LANGT FRA UNÐIRSTÖÐUM AÐ ASATA ÞEIRRA JÉ ÖRUGG HEUTFALL MAFI DÖPÞAR OG FJARLEGGJÖR SICAL GIKI VERA MEIRA EN 1:2.

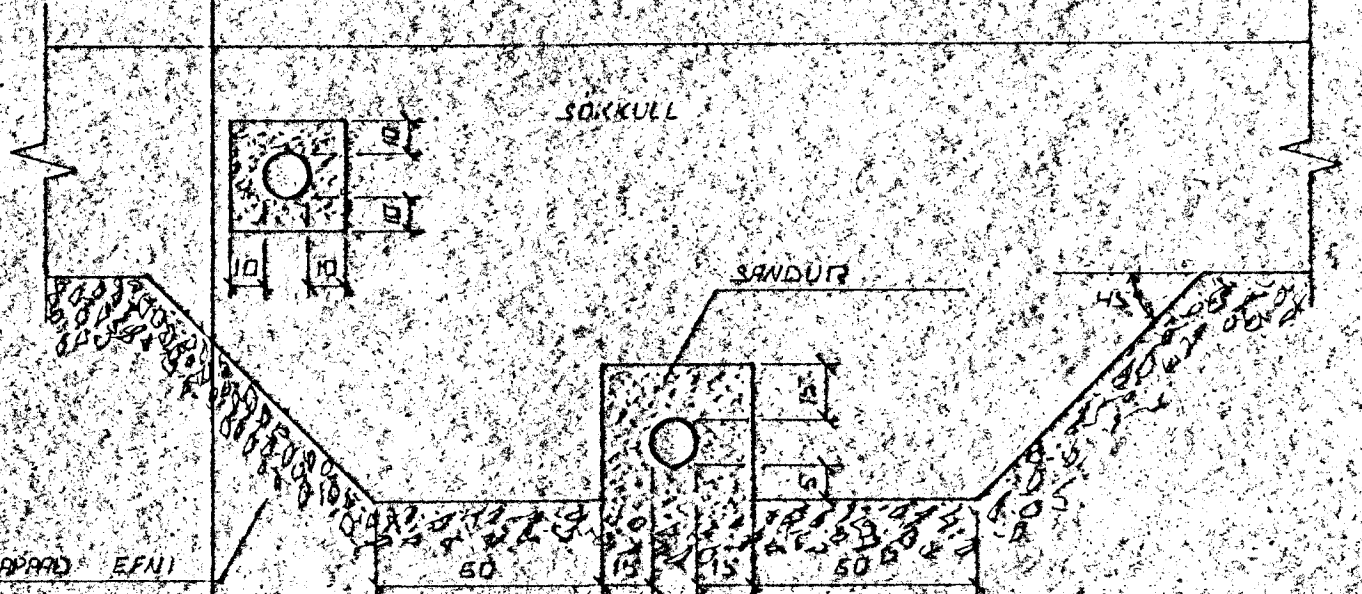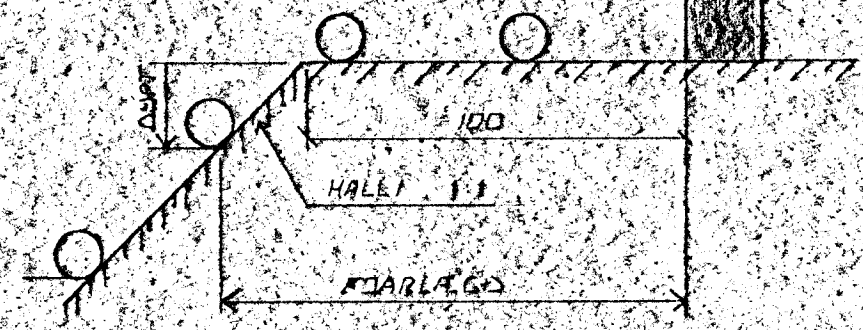

FRÁLANGUR LAGUR UNÐIR ÖG Í SÖKKULVEGG
 GRÁÐ SICAL FURÍ LÖGNUM UNÐIR SÖKKULUM AÐUR EN ÞEIL ERU STÖPÞIR.

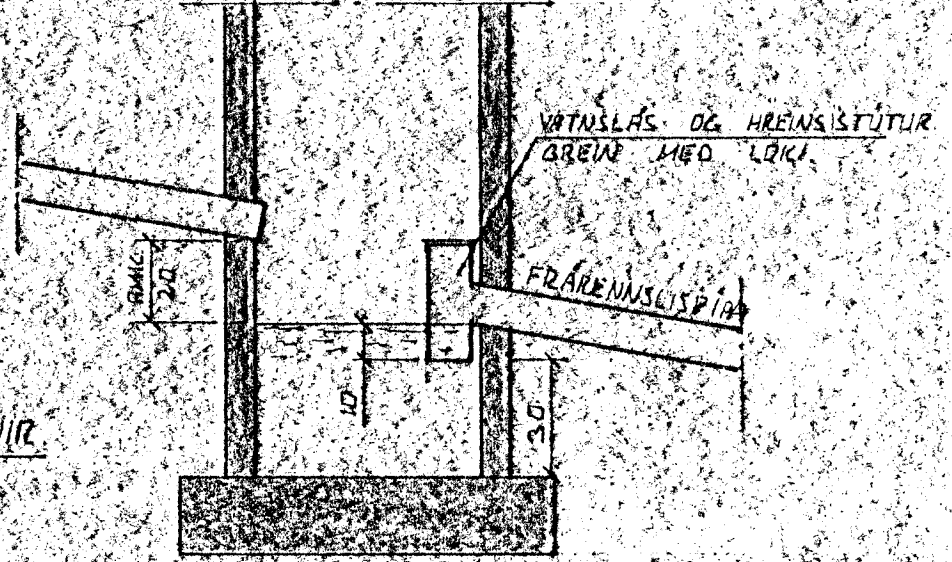

SAFNBRUNNUR
 BRUNNUR FURÍ JARVATNI OG REGNVATNI FRÆNNSLISPIPA SKAL VERA AMK 150 CM FRA HEIÐBÖÐI JARVEGS.

ÞÁKN FURÍ GRUNNLAGNIR

- SKÖLÞÖGAL
- REGNVATNSLÖG
- REGNVATNSLÖG 3
- JARVATNSLÖG

21 JUL 1988



DR NR	DACS	EDLI DRÖTINGAR	SIGN.
SUBURBRAUT 22-24 HAFNARFJÖÐI			ÞAGS JUNI 88
ALMENNAR SIKÞRINGAR FRÆNNSLISLÁGNIR OG INNÞAK VATNSVEITU			HANNAÐ <i>[Signature]</i>
SIGURÐUR ÞORLEIFSSON TEKNIFRÆÐINGUR F.T.P.F.I.			VERK NR. 8815
STRANDÖTU 11 HAFNARFJÖÐI SÍMI 54751			BLAÐ NR. 2-01