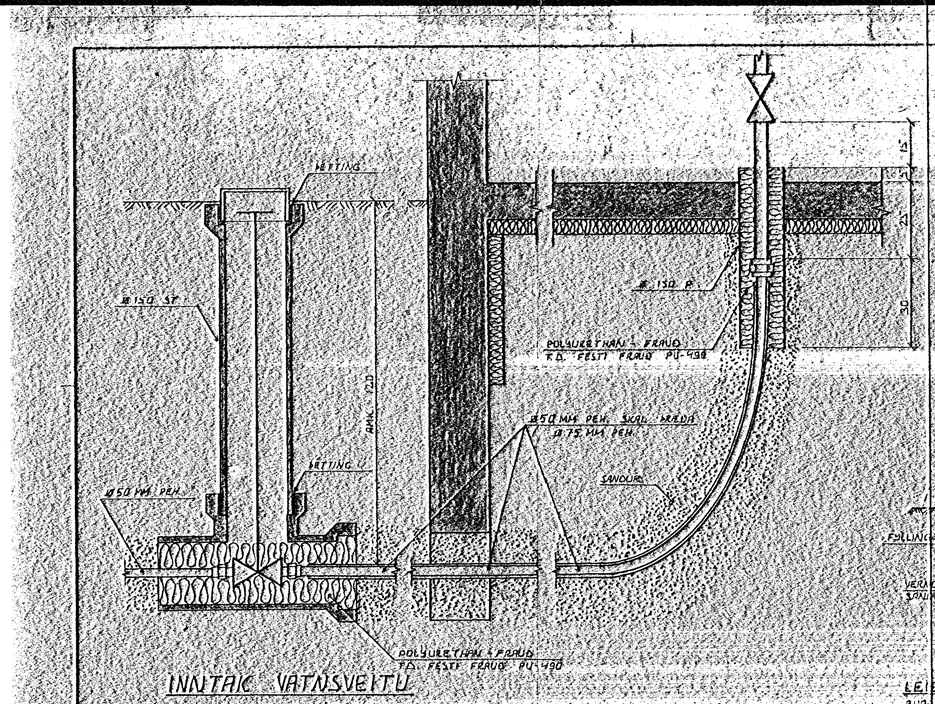

INNTAK VATNSVEITU

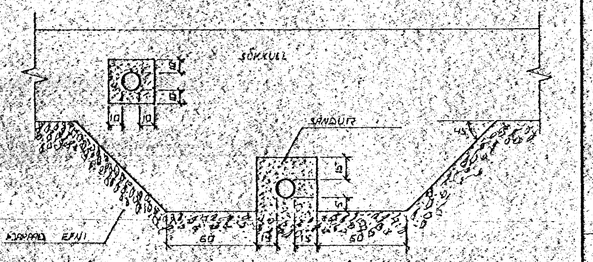

FRÁGANGUR LAGNA UNDIR OG Í SÖKKULVEGG

GRAFIÐ SKAL FYRIR LÖGNUM UNDIR SÖKKLUM, AÐUR EN HEIR ERU STEYPTIR.

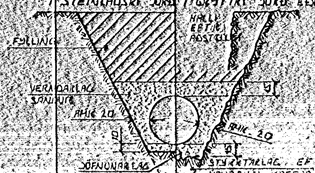

LEIÐSLUSKURÐIR PLASTRÖRA

BURÐARGETA PLASTRÖRA TIL ÞÁ STANDAST NÚTÍMA KRÖFUR UM BURÐARÞOL SEM ÞEIR LEIÐSLUNNI LIGGJA ÆÐST EÐA ÞÁ ÞEGAR VEL SANDUR ER KÖPPAÐUR KRINGUM RÖRIN. ÞESS VEGNA SKAL VANDA MJÖG KÖPPUN ÞAR SEM HÆTTA ER Á UMFERÐARÁLAGI.

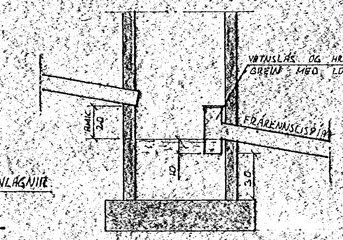

TÁKN FYRIR GRUNNLAGNIR

SKOLPLÖGN

REGNVATNSLÖGN

REGNVATNSLÖGN +

JARÐVATNSLÖGN

JARÐVATNSLÖGN

SAFNBRUNNUR

BRUNNUR FYRIR JARÐVATN OG REGNVATN/ FRÁRENNSLISPÍPA SKAL VERA AMK. 150 CM FRÁ YFIRBORÐI JARÐVEGS

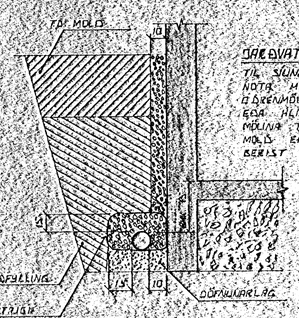

JARÐVATNSLAGNIR

TIL SÍUNAR Á JARÐVATNI SKAL NOTA MÖL STÆRÐ 07-3 CM. Í ÚTREIKNUÐU SETLAGI SKAL STRIGA EÐA HLIÐSTÆÐ EFNI ÝFIR MÖLINA TIL VARNAR MI. AÐ MÖL EÐA FÍNU SANDLAGI BERIST Í LÖGNINA

ÚTGRÖFTUR

ÚTGRÖFTUR FYRIR LEIÐSLUM SKAL EKKI VERA DÝPRI EN BOTN UNDIRSTÖÐA, EF NAUÐSYNLEGT ER AÐ LEGGJA LEIÐSLUR DÝPRA EN UNDIR STÖÐUR VERÐUR AÐ LEGGJA LEIÐSLUNA NÆG LANGT FRÁ UNDIRSTÖÐUM, AÐ ÁSETA HÆTTA SÉ Á AUKA HLUTFALL MILLI DÝPTAR OG FJARLÆGÐAR SKAL EKKI VERA MEIRA EN 1:2

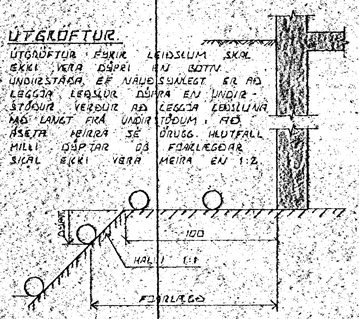

12 AUG 1988

BR.NR. DAGS EÐLI BREYTINGAR SIGN.

SUÐURBRAUT 22-24 HAFNARFIRÐI

ALMENNAR SKÝRINGAR, FRÁRENNSLISLAGNIR OG INNTAK VATNSVEITU

DAGS. JÚNÍ 88
HANNAÐ
TEIKNAÐ
VERK NR. 8815
BLAÐ NR. 2-01

SIGURÐUR ÞORLEIFSSON TÆKNIFRÆÐINGUR F.T.F.I.
STRANDGÖTU 11 HAFNARFIRÐI SÍMI 94-151