




INN TAK VATNSVEITU

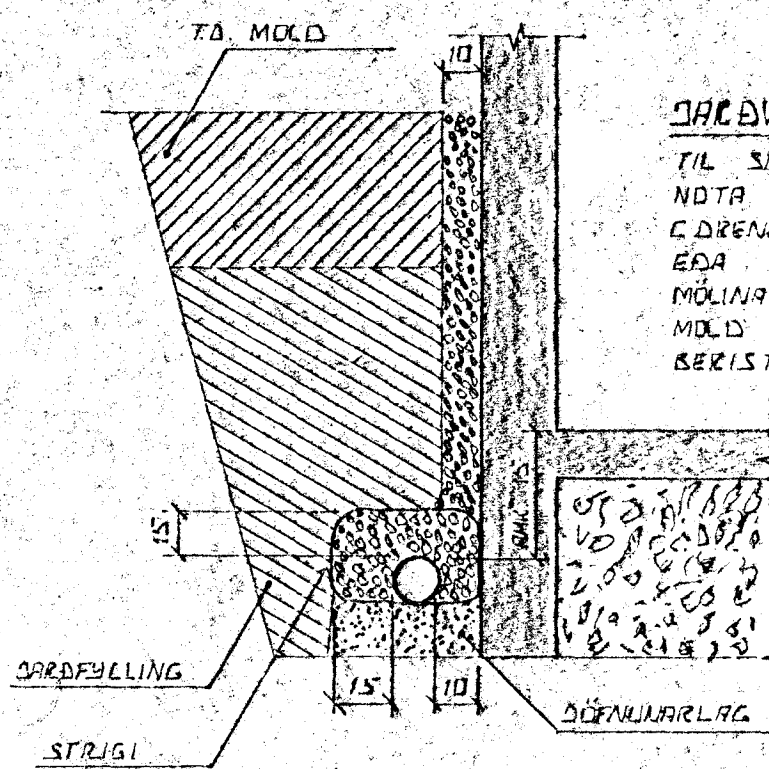


DÖNNURLAGNIR.
 TIL SÍMNA Á DÖNNURN SKAL
 NOTA MÖL. STÖÐ 87-30CM
 CÖRNUMÖL. SETA SKAL STÖÐA
 EÐA HLÖSTAD EFNÍ VEIR
 MÖLINA TIL VARNAR VI AÐ
 MÖLD EÐA FINN SANDUR
 SERIST Í LÖGNINA.

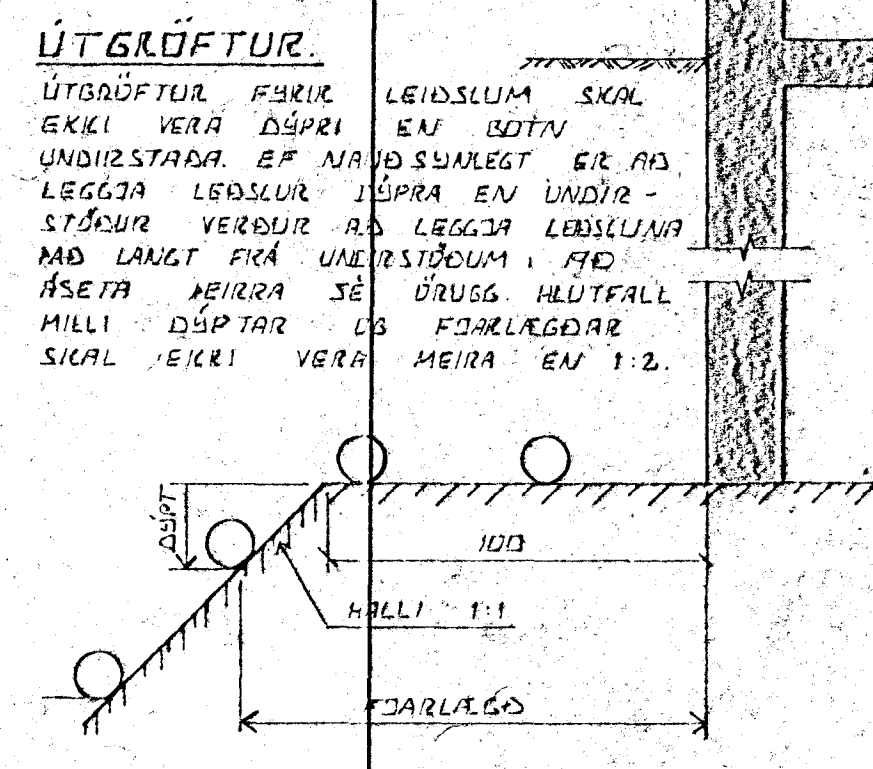


ÚTGRÖFTUR.
 ÚTGRÖFTUR FYRIR LEIÐSLUNA
 EKKI VERA DÖPRI EÐA DÖTNI
 UNDRSTADA. EF NAÐ SVALGET ER AÐ
 LEGGJA LEIÐSLUR JÚPRA EN UNDR-
 STÖÐUR VERÐUR AÐ LEGGJA LEIÐSLUNA
 MÓ LANGT FRA UNDRSTÖÐUM. AÐ
 ÁSETA MEIRRA JÉ ÖRUGG HLUTFALL
 HILLI DÖPTAR OG FÖRLEGÐAR
 SICIL MEKRI VERA MEIRA EN 1:2.

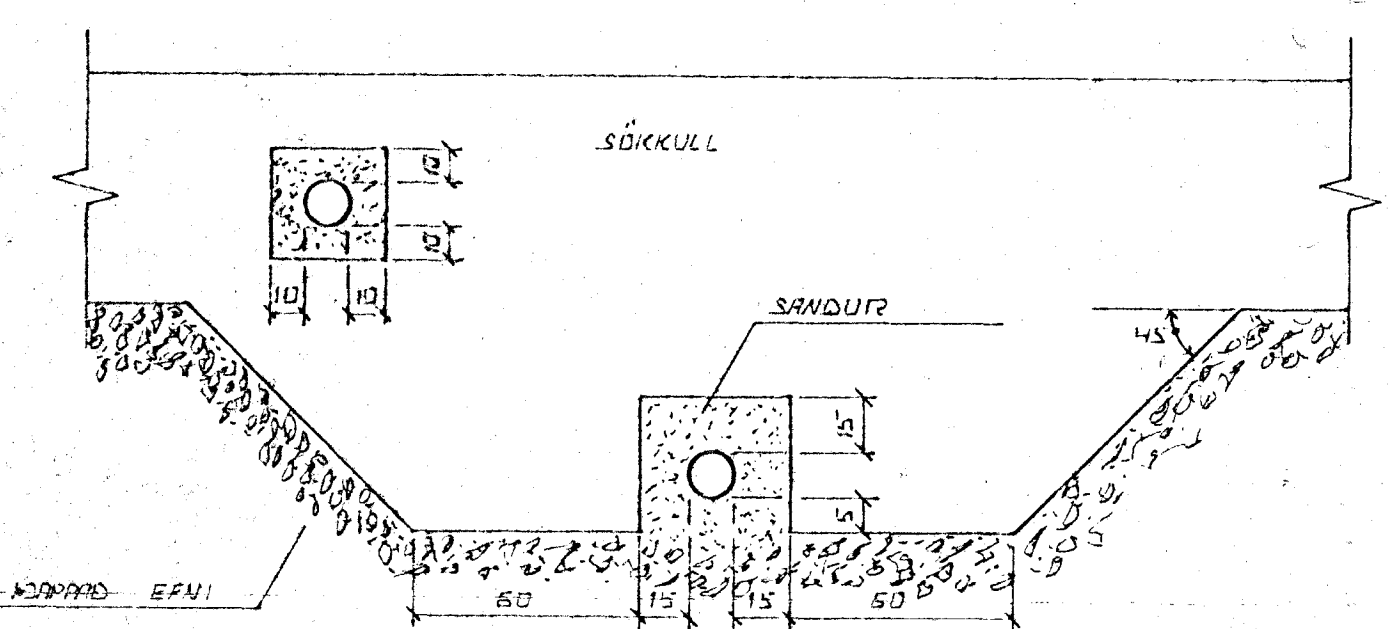

FRÁGANIÐUR LAGNA UNDR OG Í SÖCKULLVEGG.
 GRAFID SICIL FYRIR LÖGNUM UNDR SÖCKULLUM. AÐUR
 EN VEIR ERU STEYPTIR.

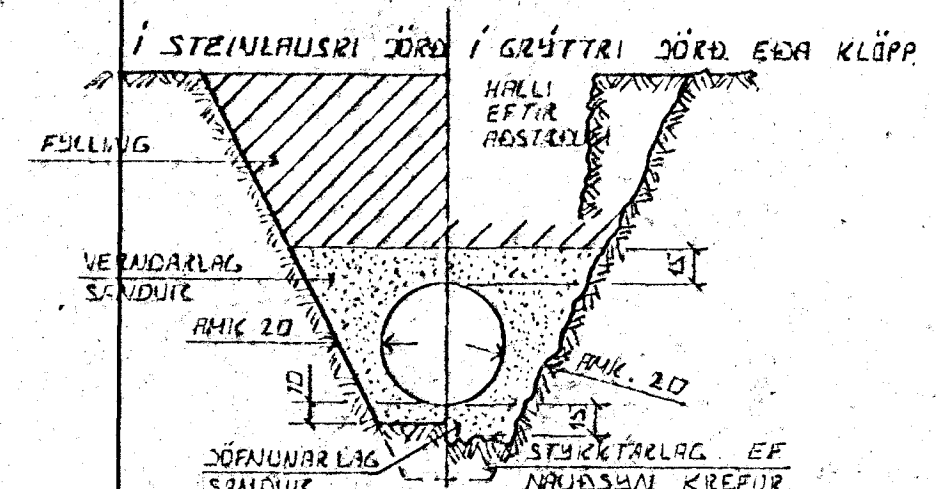


LEIÐSLUKURDIR PLASTÖRA
 BURÐAGETA PLASTÖRA TIL AÐ STANDAÐ
 NOTLAG AUK MANGS ÁR DÖÐLAGINU SEM
 VEIR LEIÐSLUNNI LIGGUR AÐST. EINGÖNGU
 AF HURÐ VEL SANDUR ER MAPPÐUR KRANGUM
 REIN: ÞESS VEGNA SICIL VANDR MÖÐG
 MÖPUNAR SEM HJETTA ER Á
 UNFRÖÐARLAGI.

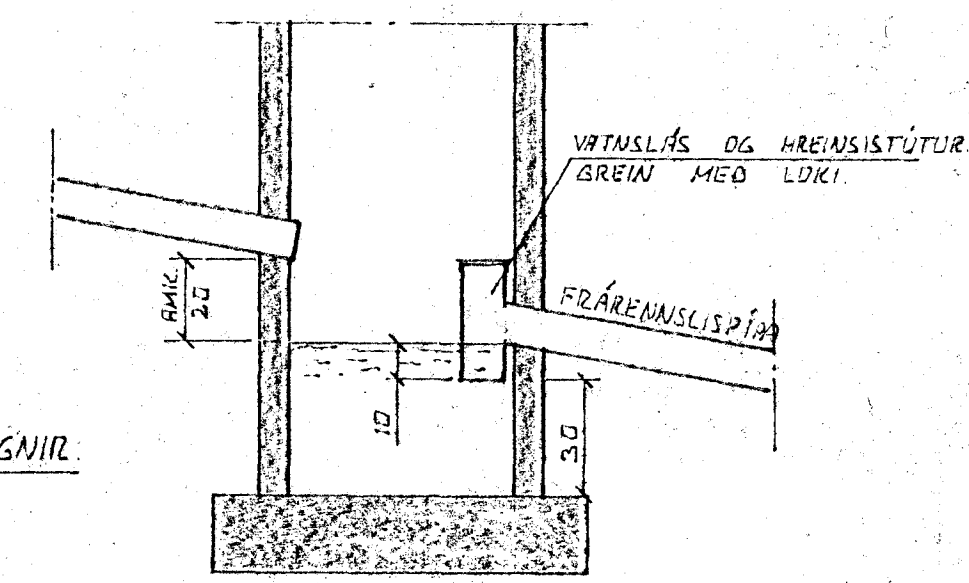

TÁKN FYRIR GRUNNLAGNIR.

- SKOLPLÖGN
- REGNVATNSLÖGN
- REGNVATNSLÖGN +
- DÖNNURLAGN
- DÖNNURLAGN

SAFNKUNNUR.
 BRUNNUR FYRIR DÖNNURN OG REGNVATN.
 FRÁREINISLÍPJA SKAL VERA AMK. 150 CM.
 FRA YFIRBÖÐI DÖNNURVEGS.

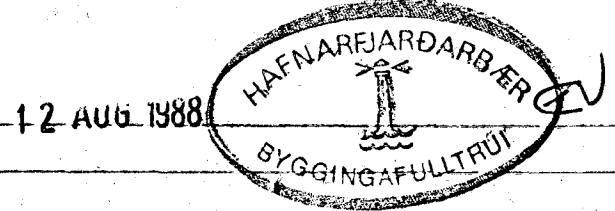

DR.NR.	DAGS	EÐLI ISREYTINGAR	SIENJ.
SUSURBRAUT 26 OG 28 HAFNARFIRÐI			DAGS MAI '88
ALMENNAR SKÝRINGAR, FRÁREINISLAGNIR OG INN TAK VATNSVEITU.			TEIKNAD
			VERK NR 8816
SIGURÐUR ÞORLEIFSSON TEKNIFRÉÐINGUR F.T.F.I.			BLADNR
STRANDGÖTU 11 HAFNARFIRÐI SÍMI 54151			2-01