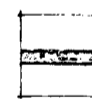

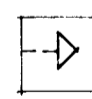

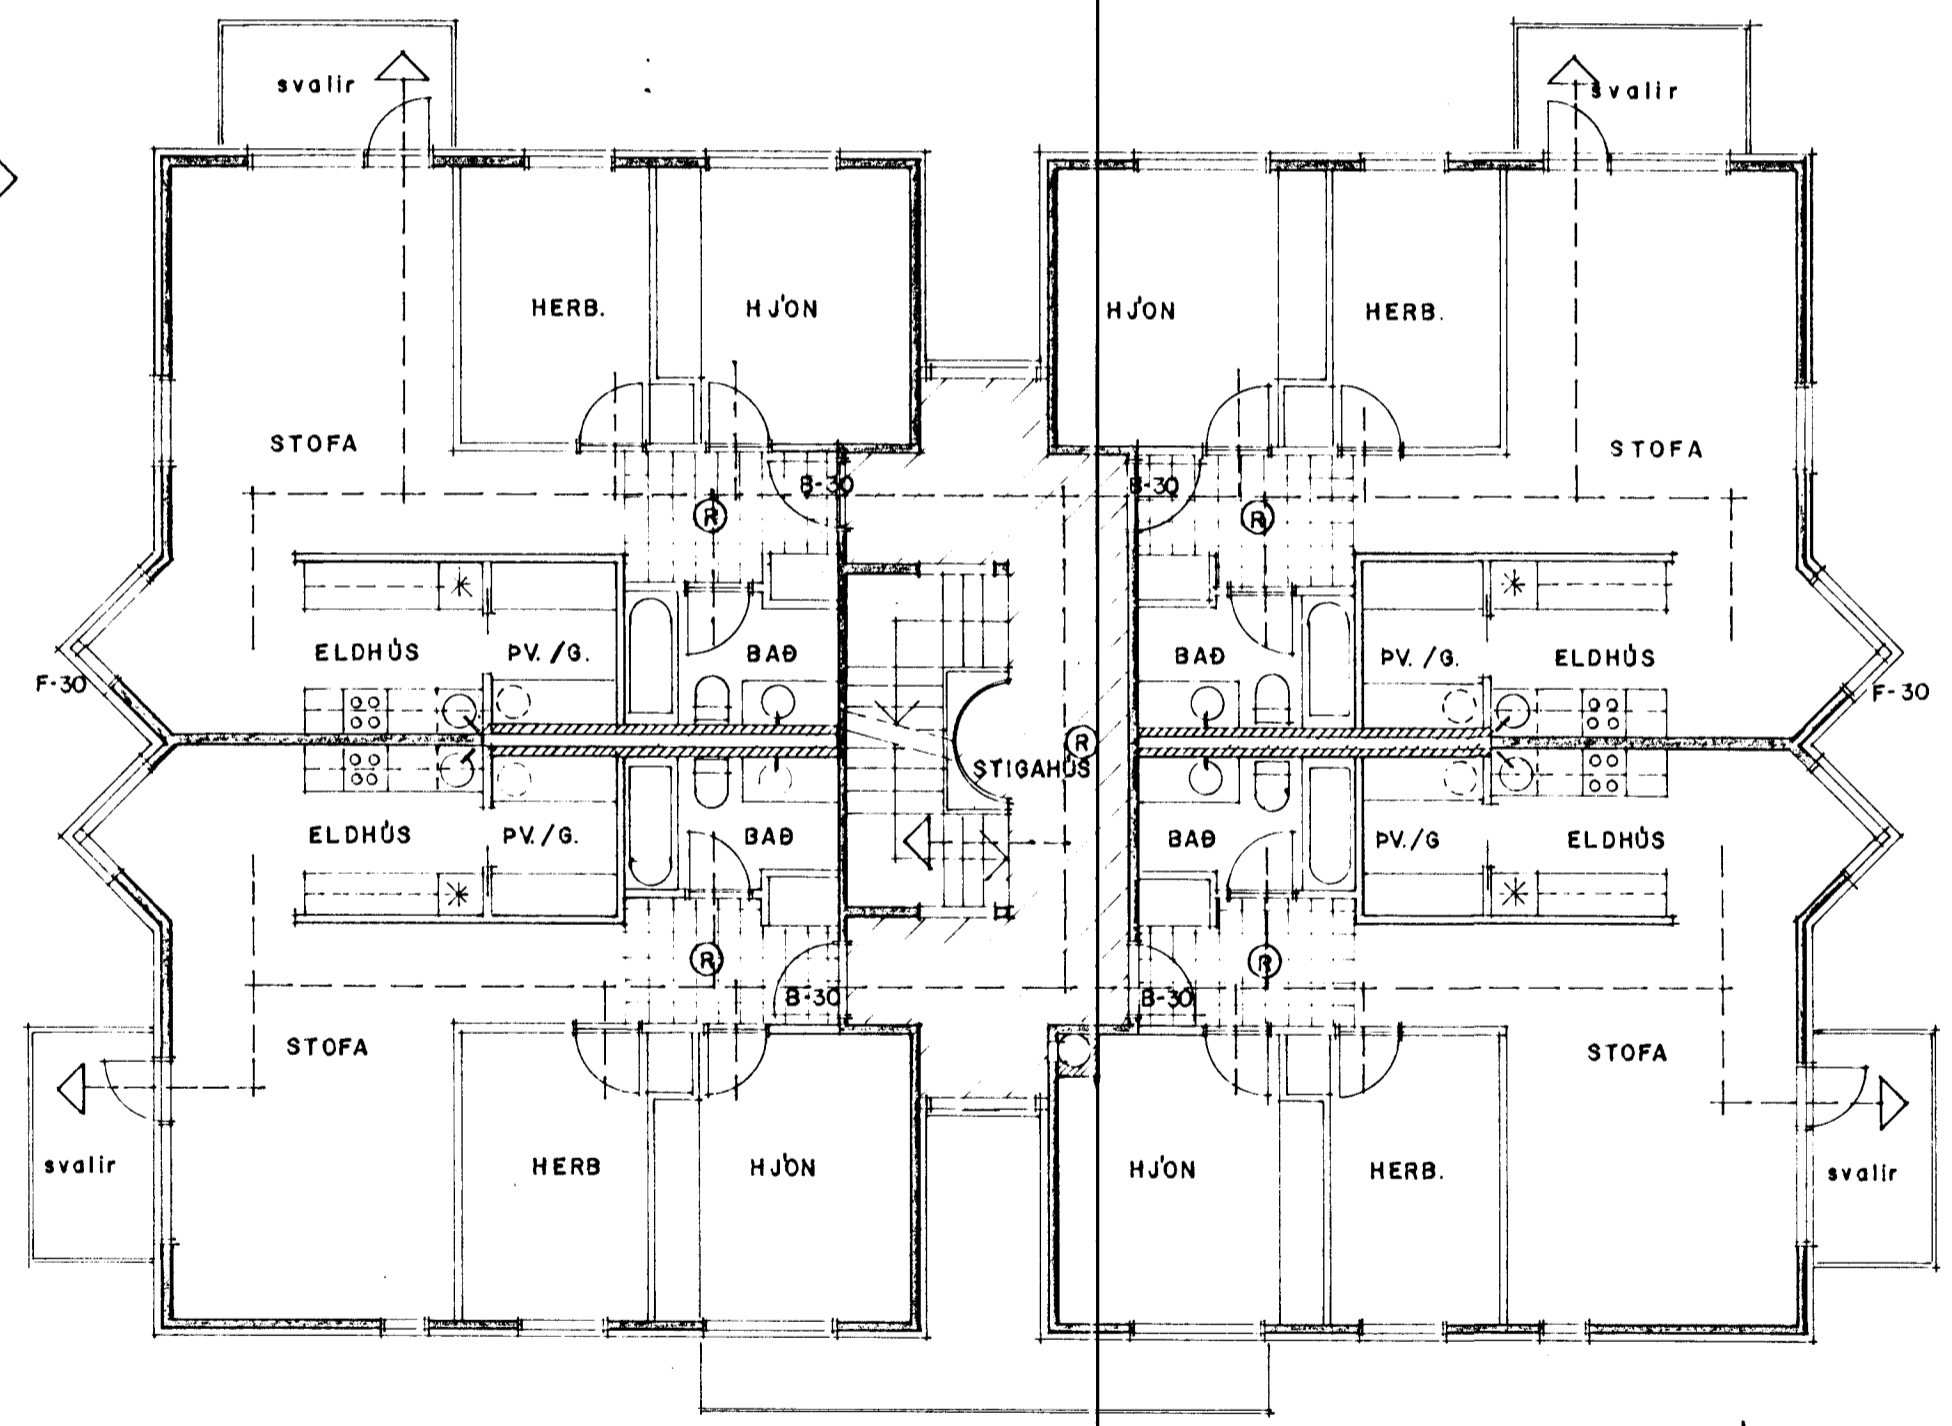


GRUNNMYND 1. H/ÆÐ 1:100

SKÝRINGAR :

-  STEYPTIR VEGGIR
-  AÐRIR VEGGIR A-60
-  FLÓTTALEIÐIR
-  REYKSKYNJARAR



GRUNNMYND 2.-4. H/ÆÐ 1:100

SUÐURBRAUT 2 - HAFNARFIRÐI
ELDVARNIR OG FLÓTTALEIÐIR 1:100