






DEILI H

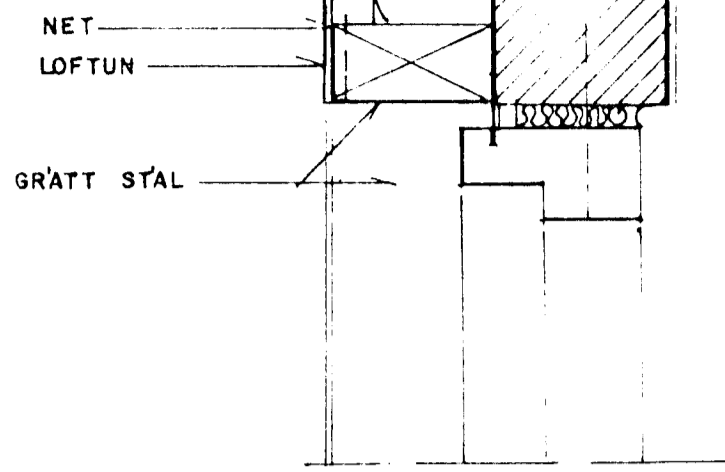


DEILI I

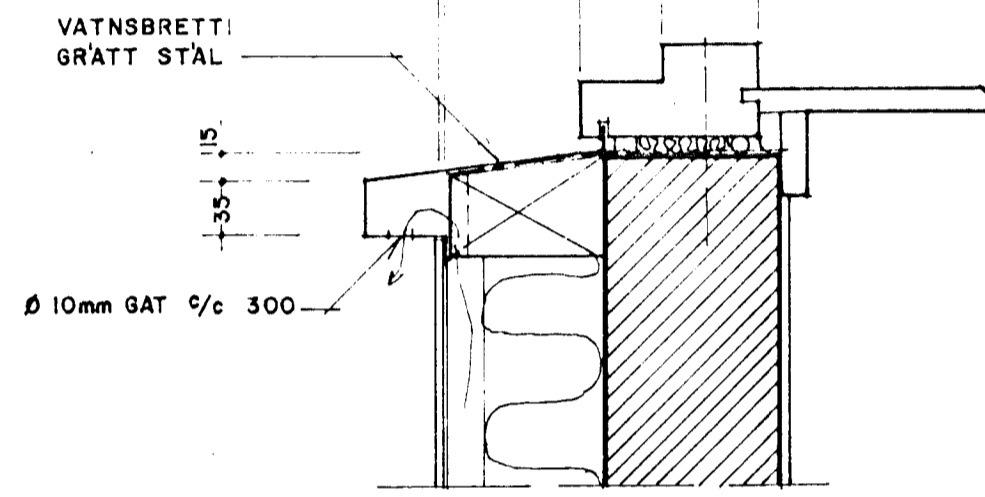


DEILI J

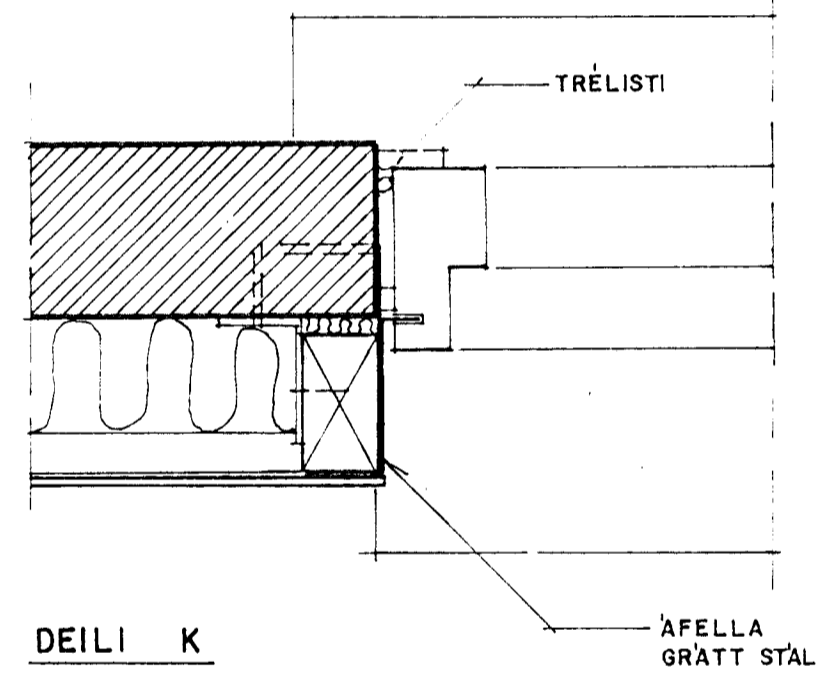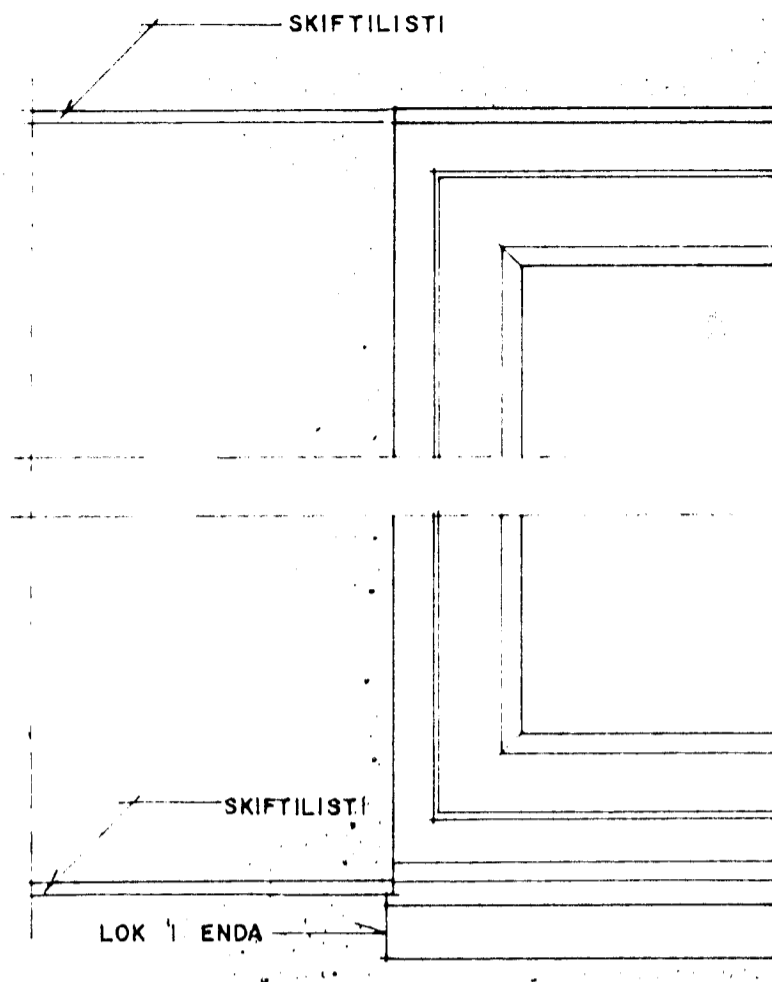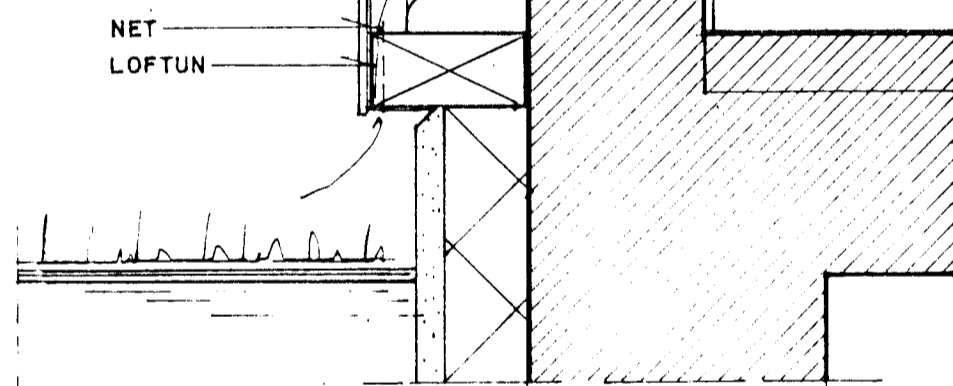

DEILI K

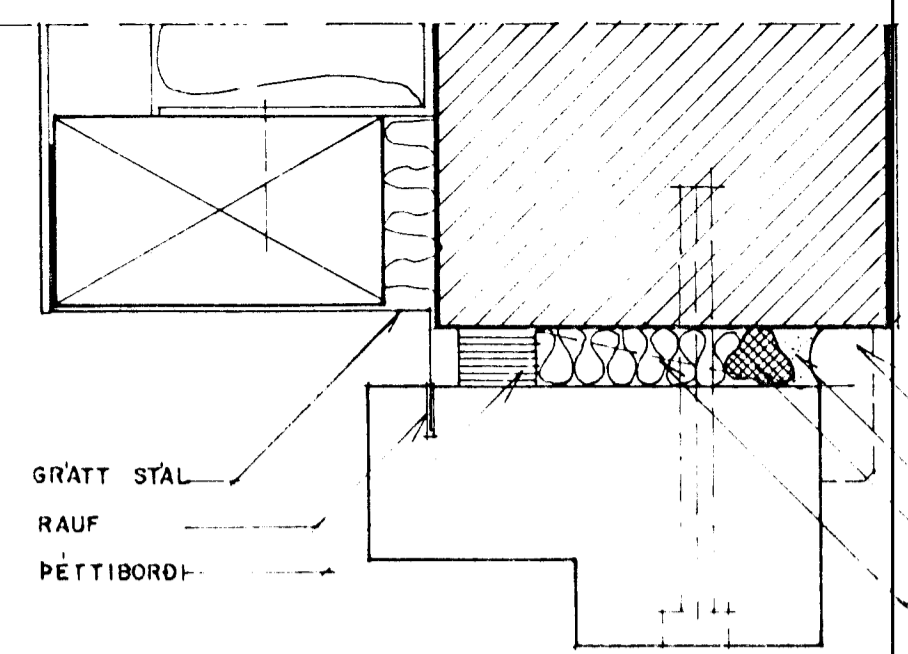

ÍSETNING GLUGGA 1:2

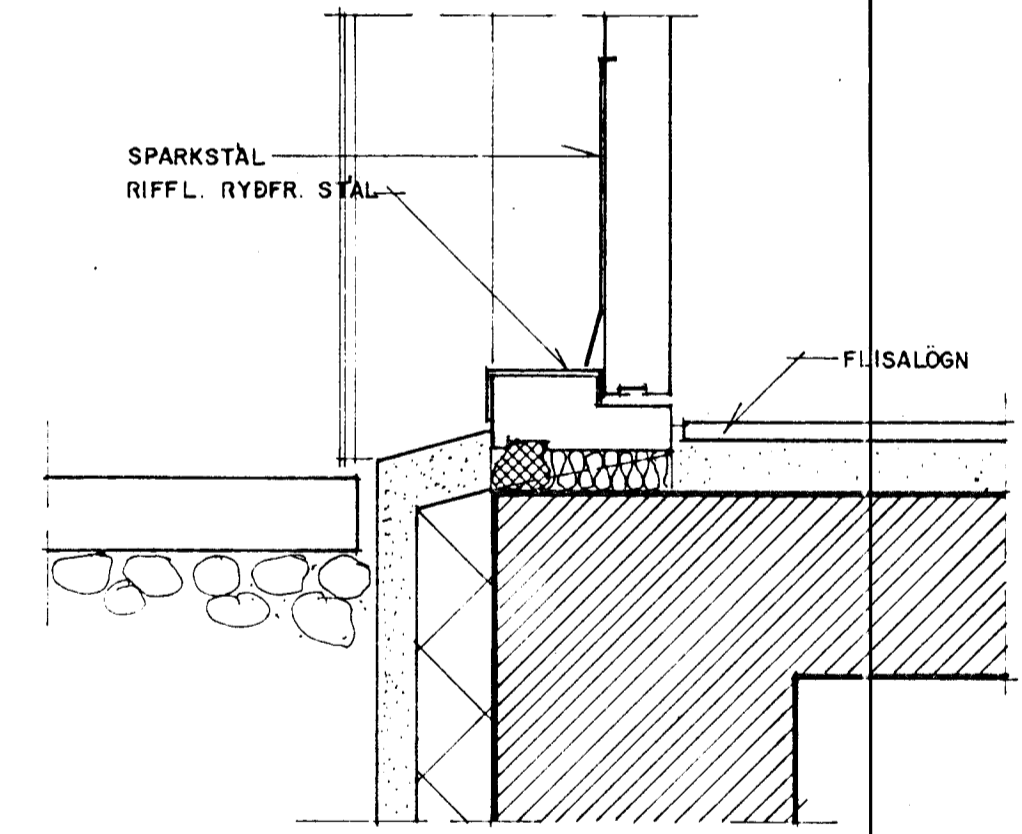

DEILI L

SUÐURBRAUT 2 - HAFNARFIRÐI
FRÁGANGUR GLUGGA OG MURÐA 1:5

DAGS. BREYTT

11.09.96 95 - A25
ARSÆLL VIGNISSON ARKITEKT
BRÚARFLÖT 3, GARBABE 9.65 67 87