




HLIÐARMYND 1:20

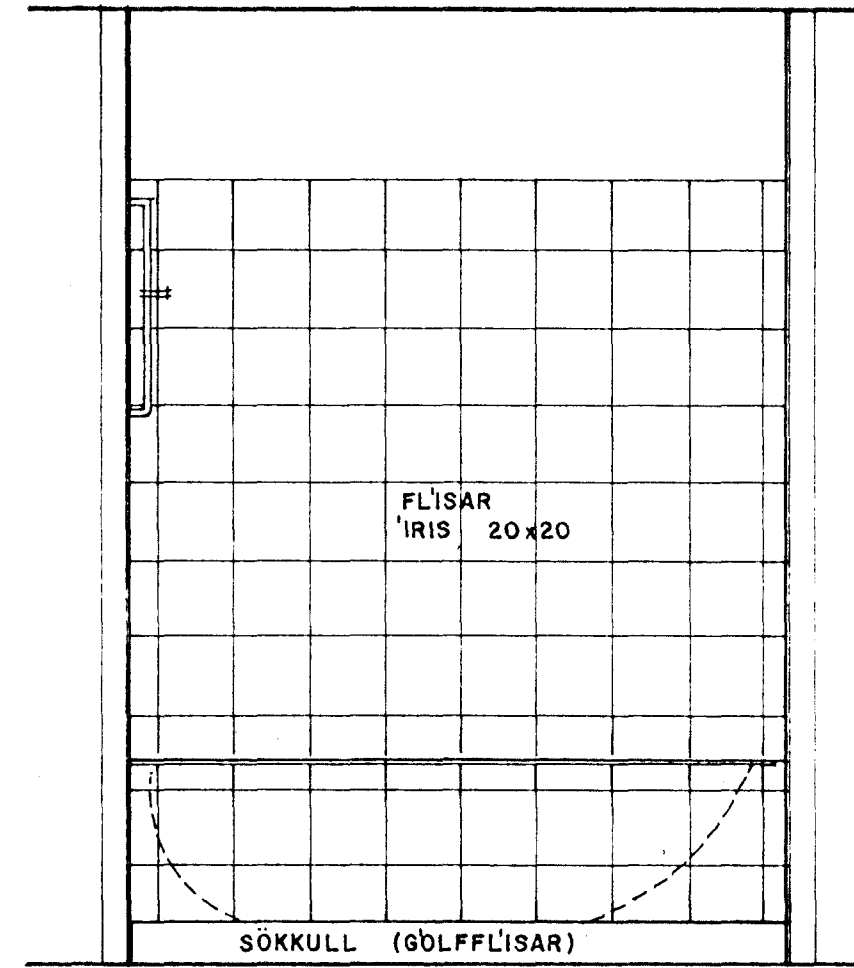

HLIÐARMYND 1:20

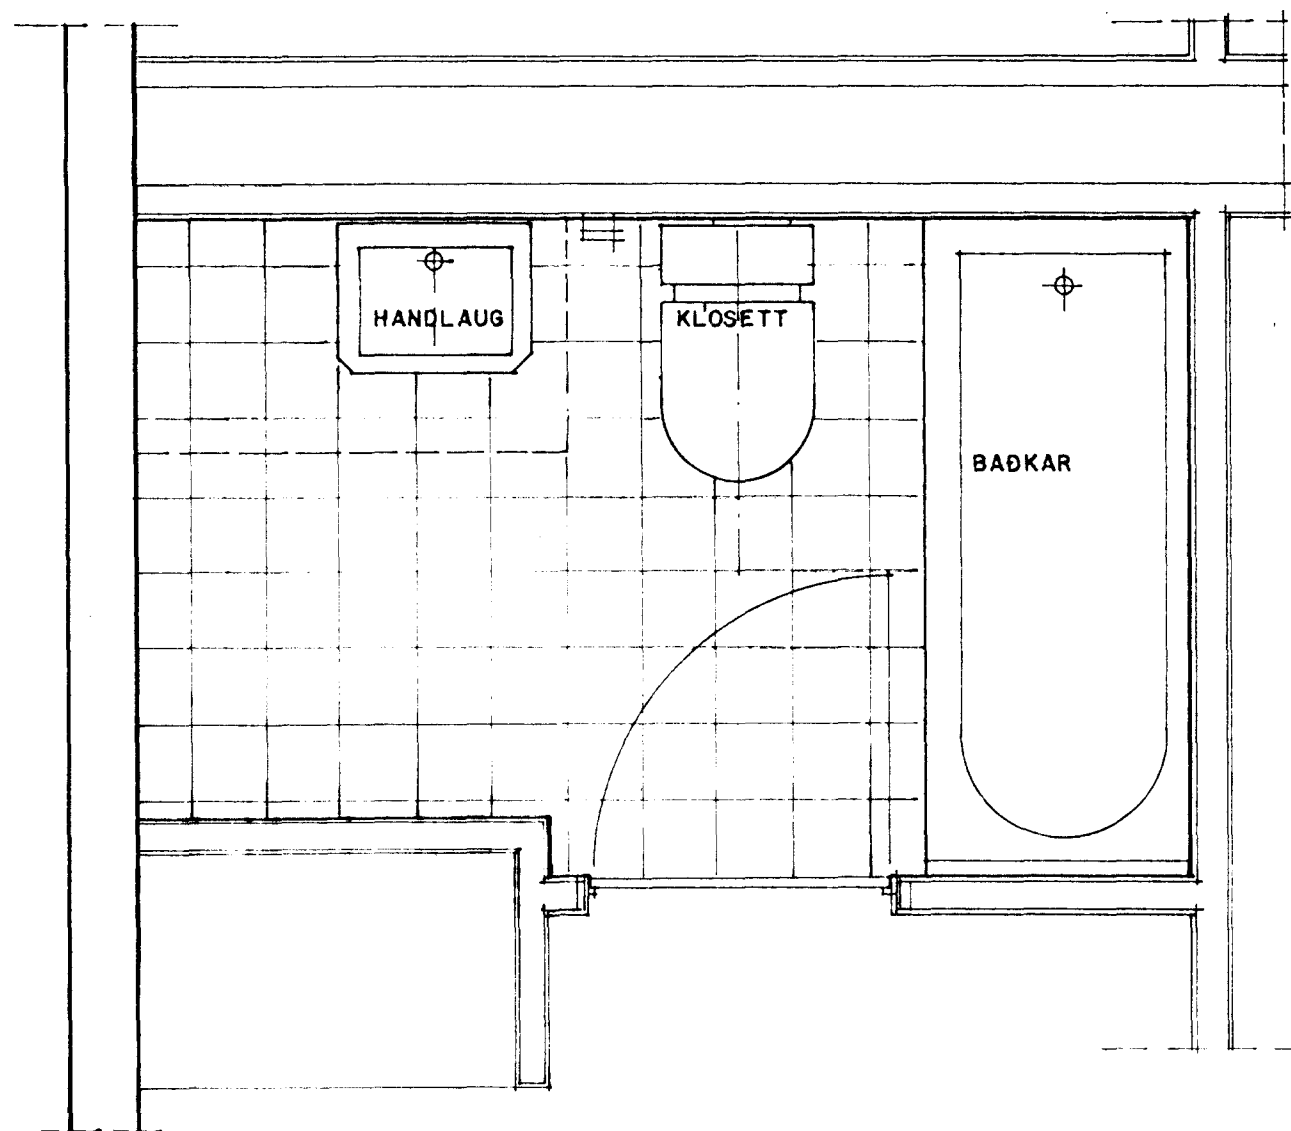

GRUNNMYND 1:20

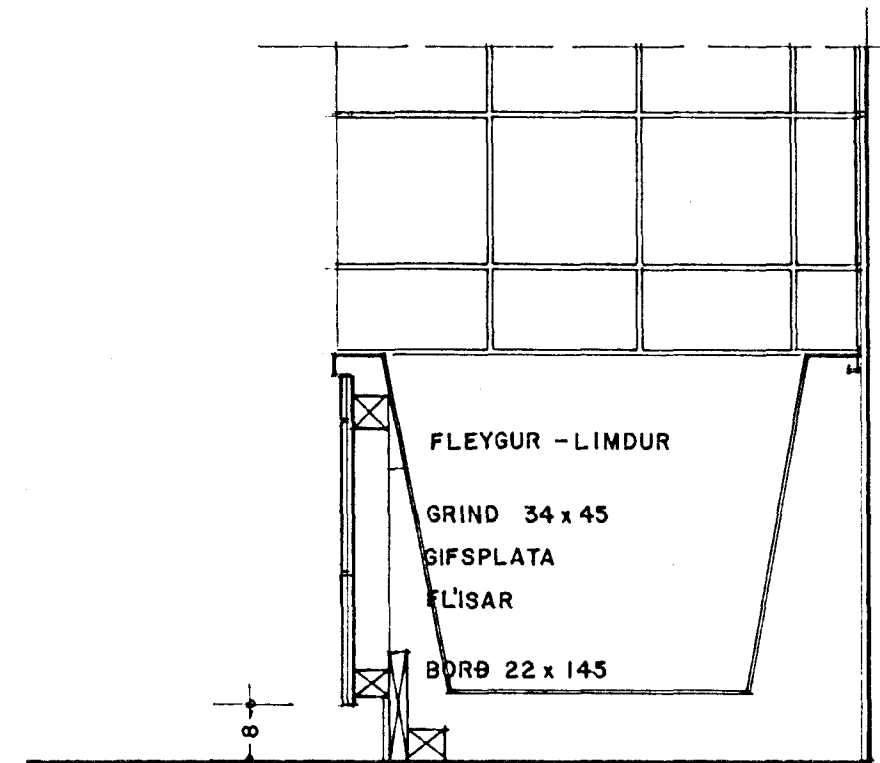

FRÁGANGUR VIÐ
BADKER 1:10

SUDURBRAUT 2 - HAFNARFIRÐI

BADHERBERGI

1:20

25.09.96

95 - A 31

ARSÆLL VIGNISSON
BRUARFLÓT 3, GARBABÆ

ARKITEKT
s. 85 67 87