



SKÁPAR OG FATAHENGI
 HURÐAR OG HLIÐAR LÖGD HVÍTU PLASTI
 HILLUR OG INN-HLIÐAR LÖGD HVÍTU PLASTI
 HURÐIR, HILLUR OG HLIÐAR KANTLÍMDAR Í VÆL
 HÖLDUR ERU RÖNNADAR STÁLHÖLDUR, L=85mm
 SKÁPAR MÁLSETTIR () ERU INNFELDIR
 SOKKLAR OG YFIRSTYKKI VERDI ÚR HVÍTU
 PLASTI

14 stk - 1 stk. 90sm.

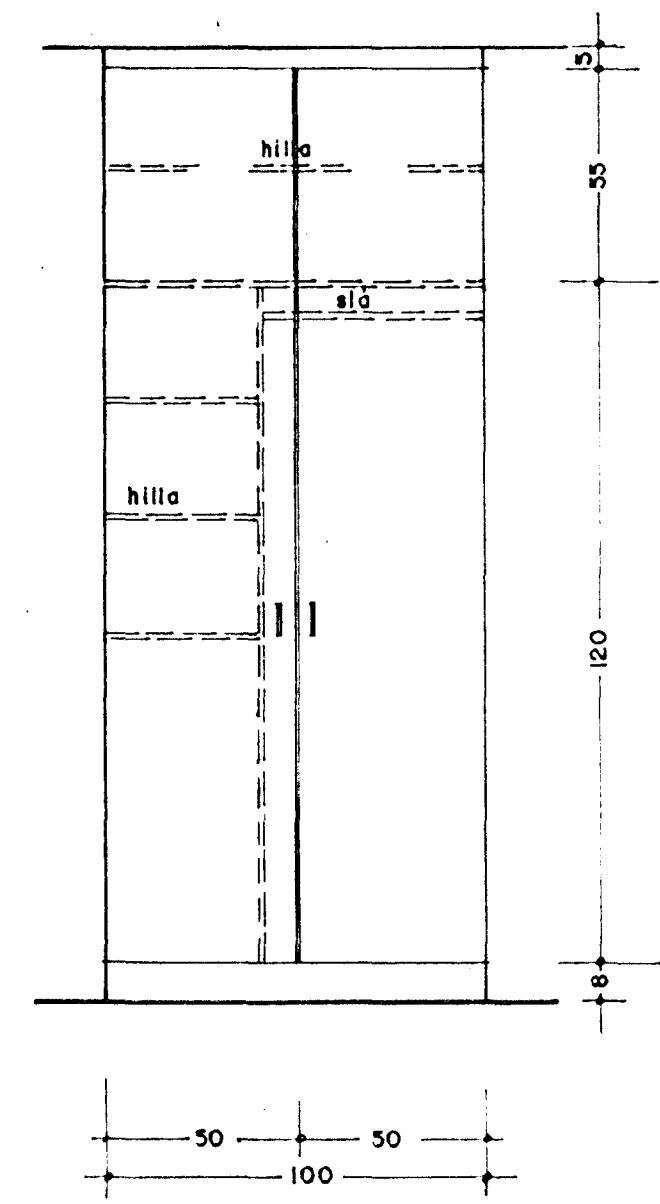

1 stk

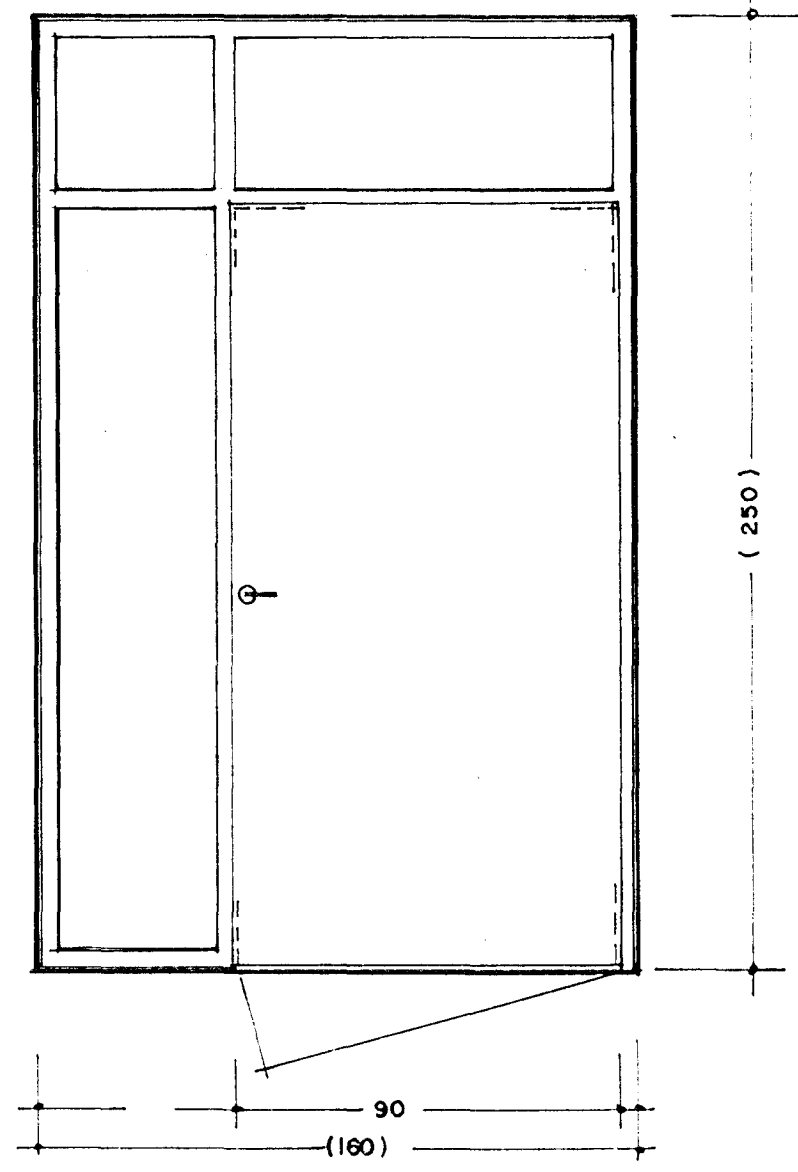

HURÐASKRÁ				
STÆRÐ	FJ.	H	V	EFNI
70 x 200	13	10	3	LAKK.
80 x 200	46	23	23	BEYKI
90 x 200	2	1	1	BEYKI
90 x 200 B-30	16	8	8	BEYKI
70 x 200 RENNI	14			PLASTL.
90 x 200 RENNI	1			PLASTL.

OPN. ÚT

HURÐIR
 SKRÁR OG LAMIR ERU T.D. "ASSA"
 HÚNAR, SKRÁR OG LAMIR ERU ÚR STALI
 RENNIHURÐIR LAGÐAR LJÓSGRAU PLASTI
 RENNIHURÐIR VERÐI Á BRAUTUM BÆÐI OFAN
 OG NEÐAN

SUÐURBRAUT 2 - HAFNARFIRÐI

SKÁPAR OG INNIHURÐIR 1:20