
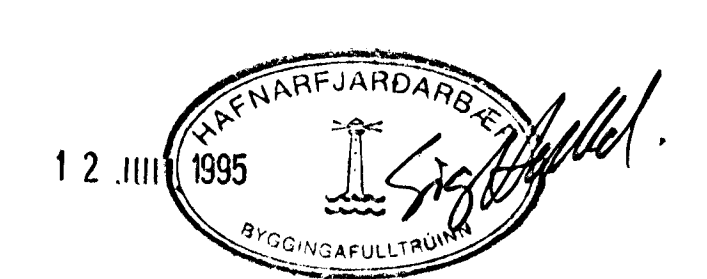
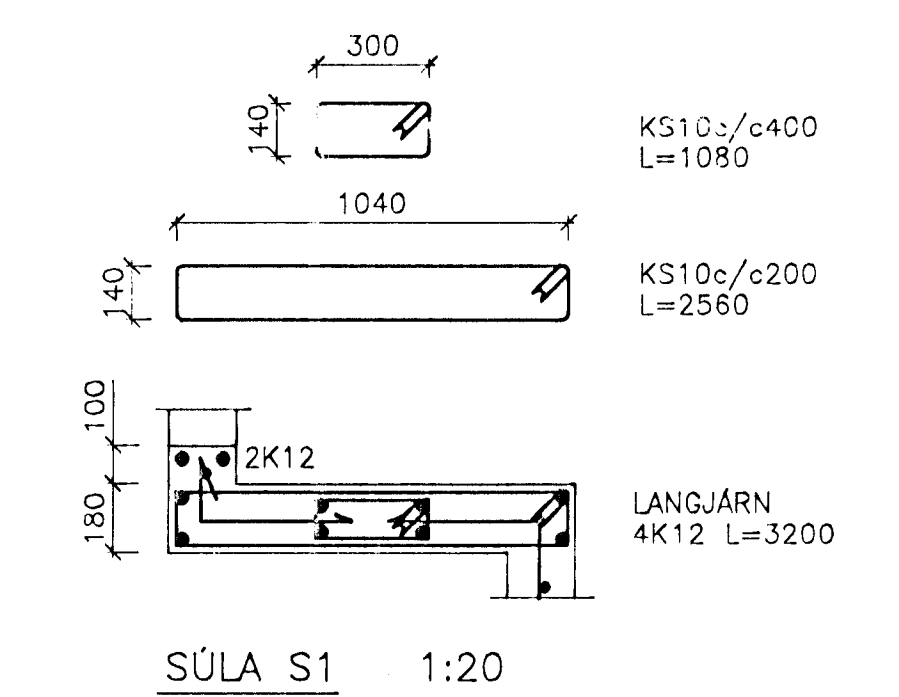


FYRIR SÉRMERKT SNID GILDIR AD VEGGÞYKKT ER 180 Í STAD 150.

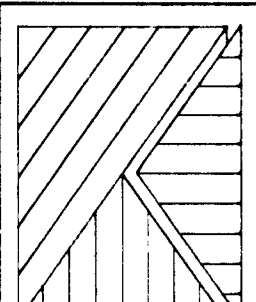

ÁSKILIÐ, ELÐRI TEIKNING ÓGILD

SKÝRINGAR OG FLEIRA SJÁ BLAD NR. 01


VERKHJÓNUSTA KRISTJÁNS HF
 Reykjavíkurevegur 68, 220 Hafnarfjörður Sími 5652100 Fax 5654060

Nr.	Dags:	Breyting:	Hannað: KS/ASP	Teiknað: ASP	Málkv.: 1:50, 1:20	Verk nr.: 502
1	8.7.'95	STEYPULÁS 1 ÚTVEGGJUM	Af: Yfirfarid: <i>KS</i>	Samp.: <i>KS</i>	Dags.: JUN.'95 Flokkur: B G1	Blað nr.: 03