


FYRIR SÉRMÉRKT SNID GILDIR AD VEGGÞYKKT ER 180 Í STAÐ 150.

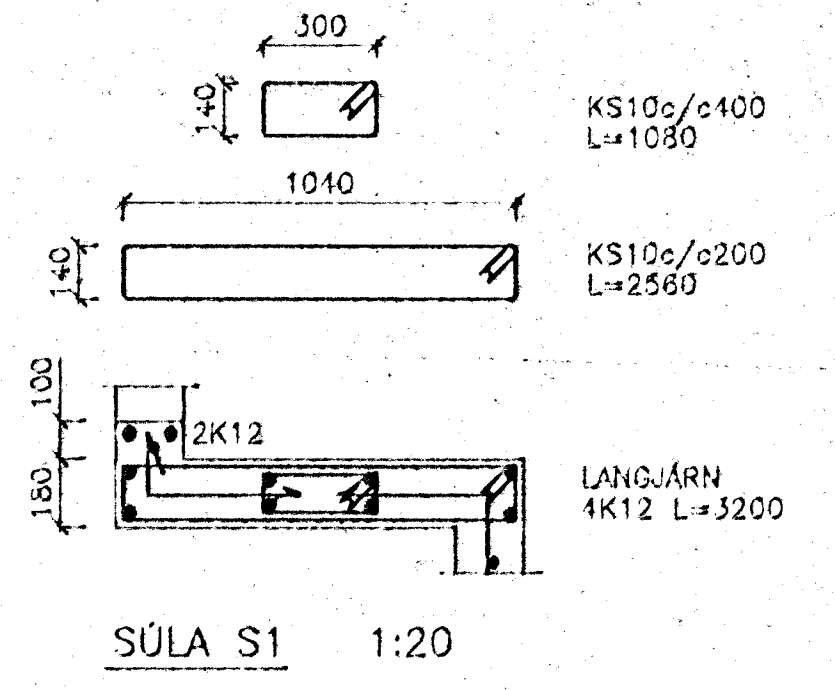

SÚLA S1 1:20



SKÝRINGAR OG FLEIRA SJÁ BLAD NR. 01

	SUDURBRAUT 2, HAFNARFIRÐI	
	VEGGIR 4. HÆÐ	
	GRUNNMYND OG SNID	
<b>VERKEFJÓNUSTA KRISTJÁNS HF</b>		
<small>Reykjavíkuvogur 88, 220 Hafnarfjörður Sími 5952100 Fax 5951950</small>		

Nr.	Dags.	Brýting:	ASP	KS	AF:	Yfirfarir:	Teiknað: ASP	Málkv.: 1:50, 1:20	Vark nr.: 502
2	12.9.'95	SNIDUM BREYTT							
1	27.'95	STEYPUPLÁS Í ÖLVEGGJUM							
								Dags.: JUN.'95	Flokkur: B [54] Blað nr.: 07