



FALLPIPUR 1:50

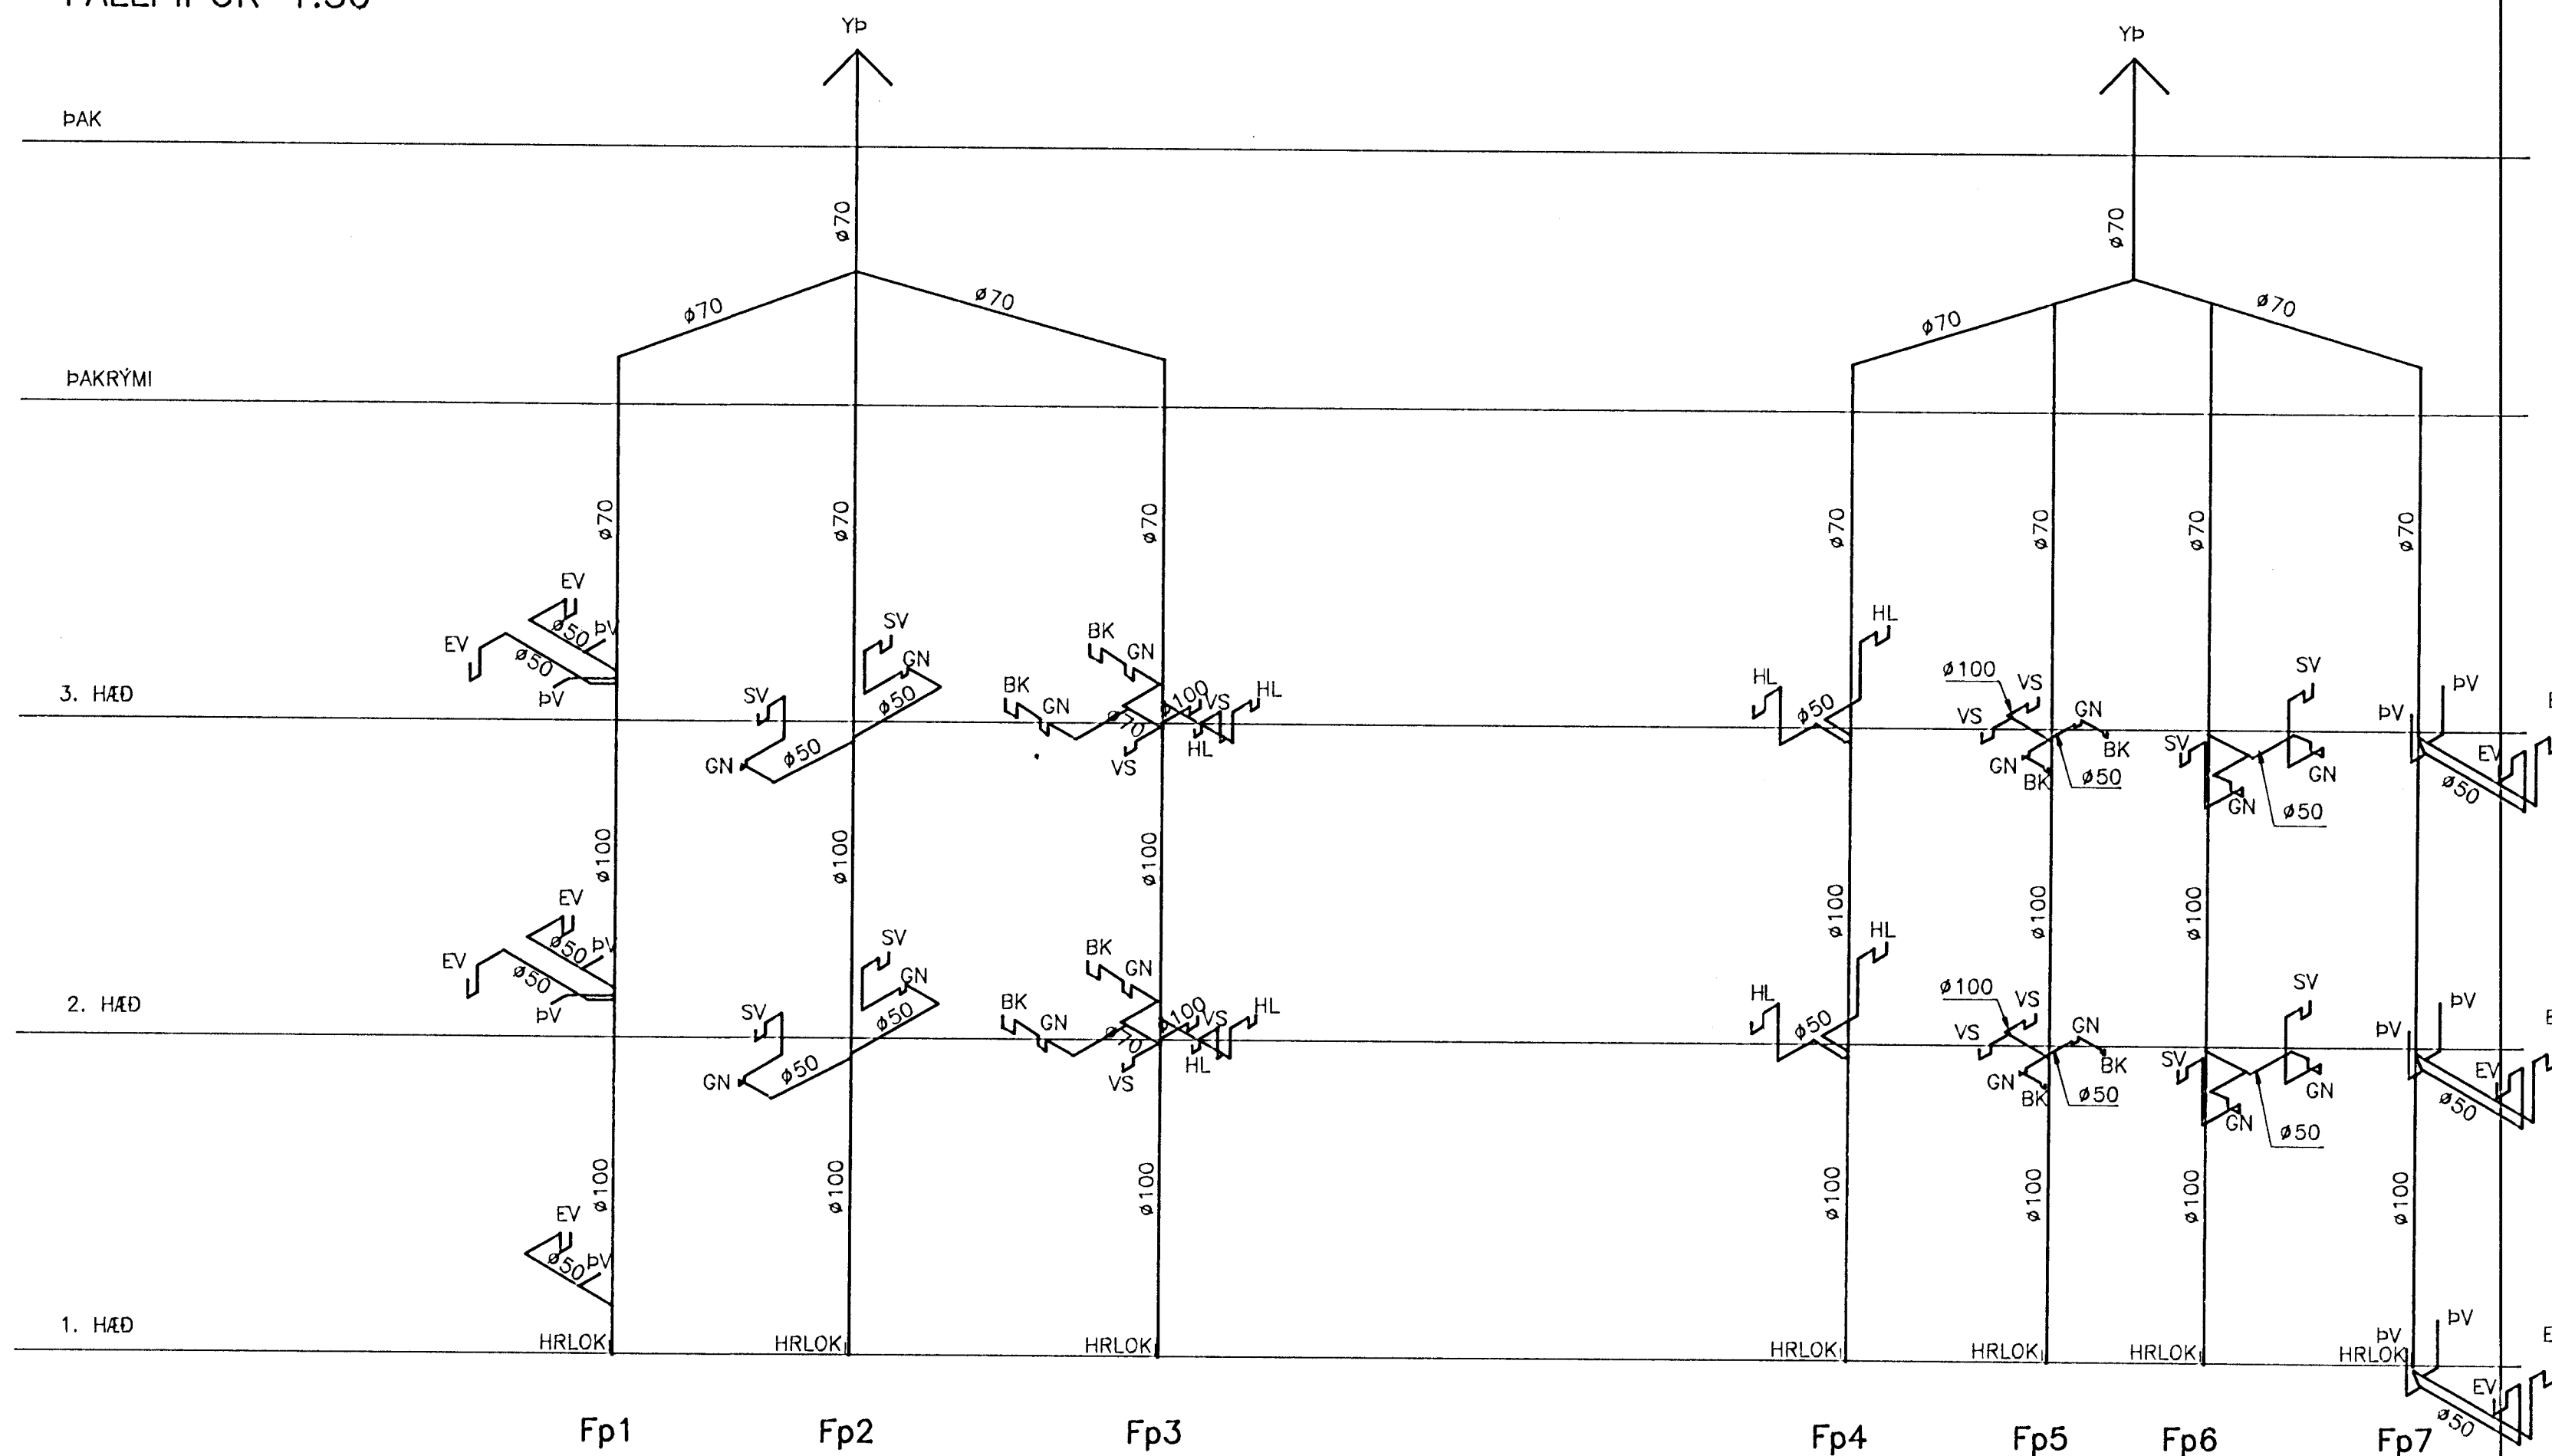

LOFTSTOKKAR 1:50

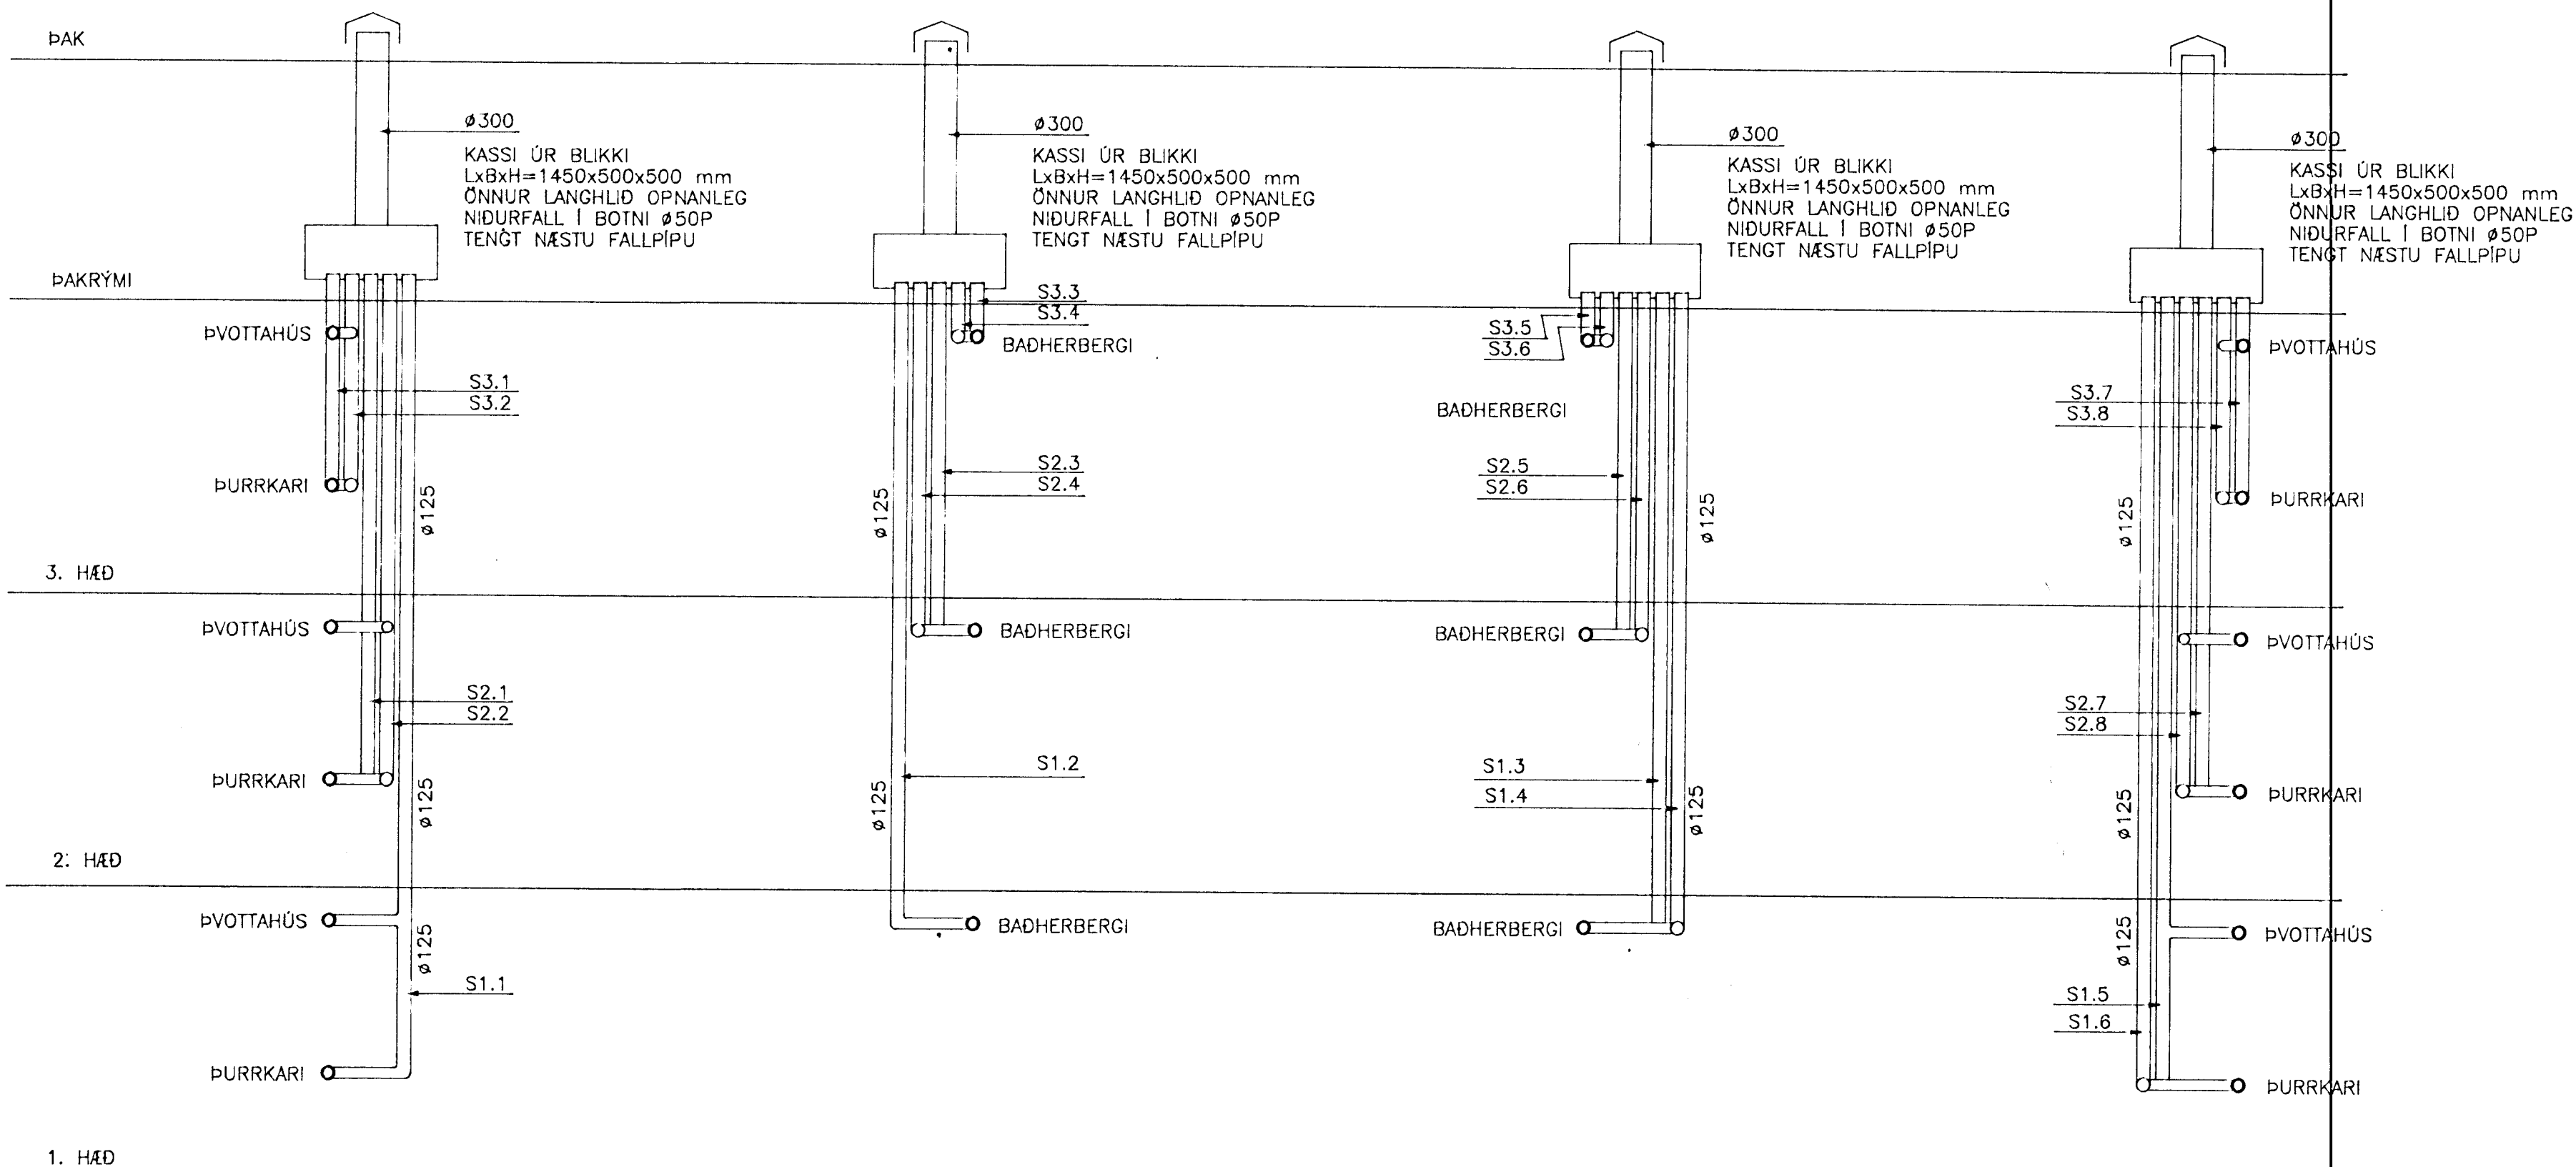


SKÝRINGAR:

LOFTSTOKKAR SKULU VERA ÚR ÖBRENANLEGU EFNI T.D. 0.7mm GALVANHÚDUÐU BLIKKI. STOKKA SKAL EINANNGRA MED 50mm STEINULL. ALLIR STOKKAR ERU SÍVALIR  $\phi 125$  mm

ÚTBLÁSTUR ER VÉLKNÚINN MED VIFTU/1 SEM STAÐSETT ER Í ENDA LOFTSTOKKS Í HVERJU HERBERGI SEM ER LOFTRÆST. NOTA SKAL VIFTU T.D. VENT AXIA VV100, 90m<sup>3</sup>/klst EDA SAMBÆRILEGT. VIFTAN SKAL TENGÐ LOFTLJÓSI HERBERGIS SEM JAFNFRAMT ER ROFI FYRIR VIFTUNA.

LOFTINNTAK SKAL TRYGGT MED A.M.K. 100cm<sup>2</sup> OPI Í HURD TIL ADLÆGS HERBERGIS.

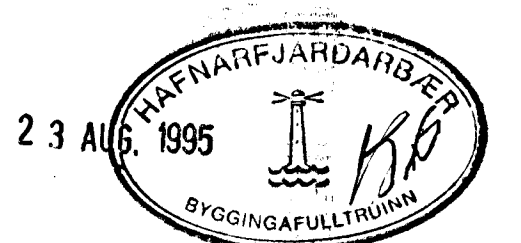

SDURBRAUT 2A, HAFNARFIRDI		HITA- NEYSLUVATNS- OG ÞRIFAKERFI FALLPIPUR, LOFTSTOKKAR	
SD VERKFRÆÐISTOFA STEFÁNS & BJÖRNS		B: Breytt 16.08.95; Vélrent Gísog	
BÍJARHRAUNI 20 • 220 HAFNARFJÖRÐUR SÍMÍ 565-1340 • FAX 565-1341 KÍ: 610188-1419		Hanna: SV	Teknað: SV
		Mál: 1:50	Samþykkt: <i>[Signature]</i>
		Dagur: 31.07.95	Nr: 9437-L07-B