



GRUNNMYND 1:50

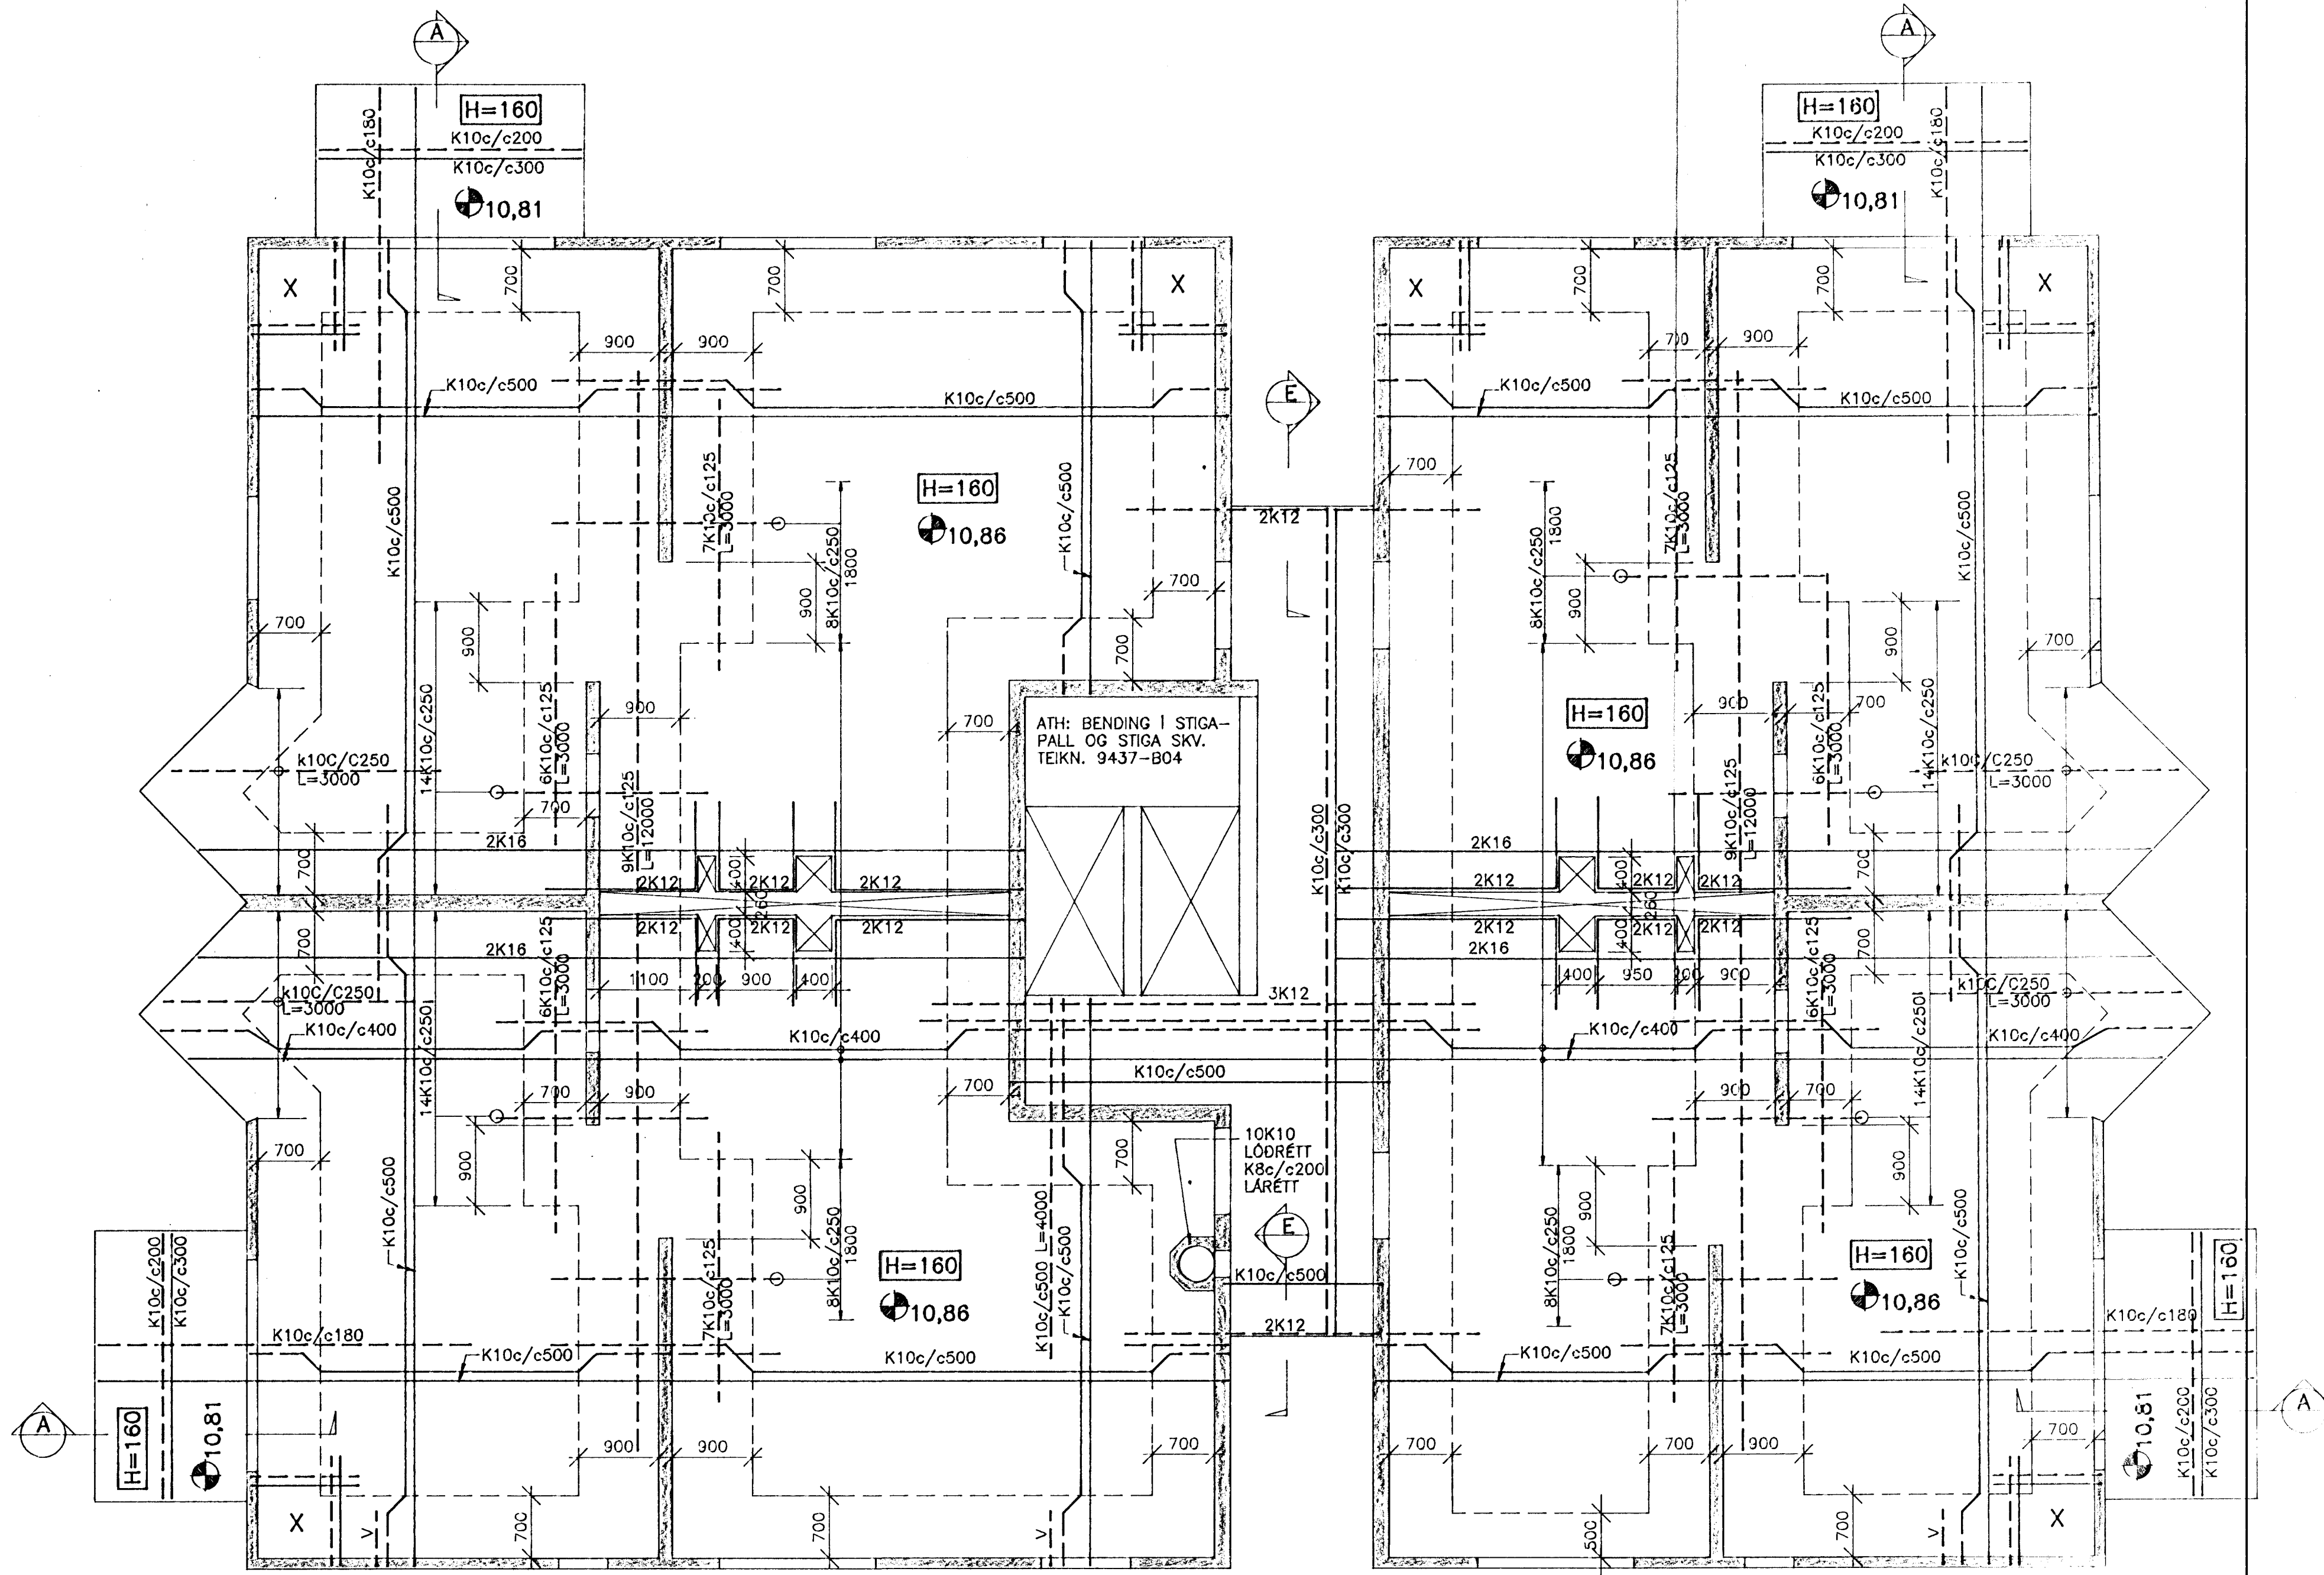

SNID E
1:20

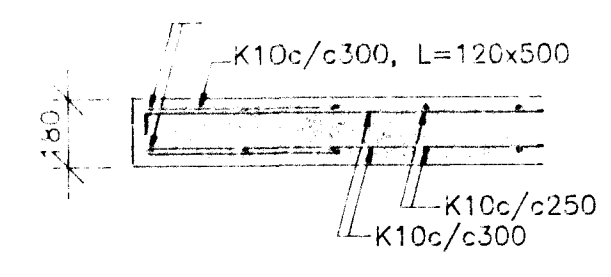

SKÝRINGAR

MERKINGAR


X Í HORN MERKT X KOMI TVÓFALT NET K10c/c200, l=1200

V MERKIR VINKIL ÖR VEGG, K10c/c300, L=600 mm INN Í PLOTU OG 600 mm NIÐUR Í VEGG ÞAR SEM EKKI ER ÖP UNDIR, EF ÖP ER UNDIR SKAL LENGD VERA ÞANNIG AD STEYPIHULA YFIR ÖPI SÉ SAMKV. SKÝRINGAHLAÐ A TEIKN. NR. 9437-800

MÁLSETNINGAR

LENGDARMÁL ÖR JÄRNÞVERMÁL ERU GEFIN Í MILLIMETUR, LN KÓTAR Í METURUM.


BENDING VIÐ ÖP OG VEGGENDA

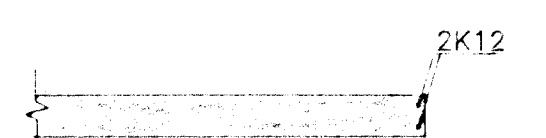

ÖR UNDIRSTÖÐUVEGGJUM SKULU GANGA 2K12 ÖPP Í VEGGENDA ÖG VIÐ ÖP, L=1200 NEMA ANNAD SÉ SÝNT.

TILVÍSANIR

ALMENNAR SKÝRINGAR SJÁ BL.NR. 9437-800
SNID A ÖG B SJÁ BL.NR. 9437-802

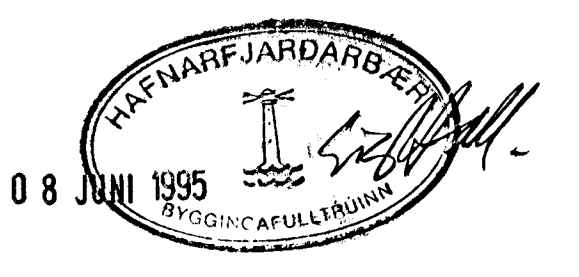

<p>SUDURBRAUT 2A, HAFNARFIRÐI</p>		<p>BURÐARVIRKI PLATA YFIR 2. HÆÐ GRUNNMYND ÖG SNID</p>	
<p>VERKFRÆÐISTOFA STEFÁNS & BJÖRNS HEILARHVALNI 20 • 220 HAFNARFJÓRUR SMÍ 91-651340 • FAX 91651341 KÍ 610188-1412</p>		<p>Hannað: BG Mál: 1:50, 1:20 Dag: 06.06.95</p>	<p>Talnað: BG Sambýtt: Björn Stefán Yfirfori: Nr: 9437-805-A</p>