

**SKÝRINGAR**

**MERKINGAR**


X Í HORN MERKT X KOMI TVÓFALTT NET K10c/c200, L=1200

V MERKIR VINKIL ÚR VEGG, K10c/c300, L=600 mm INN Í PLÖTU OG 600 mm NIDUR Í VEGG ÞAR SEM EKKI ER ÓP UNDIR, EF ÓP ER UNDIR SKAL LENGD VERA ÞANNIG AD STEYPUHULA YFIR ÓPI SÉ SAMKV. SKÝRINGAÞLADI Á TEIKN. NR. 9437-B00

**MÁLSETNINGAR**

LENGDARMÁL OG JÄRNÞVERMÁL ERU GEFIN Í MILLIMETURUM, EN KÓTAR Í METRUM.


**ÞENDING VID OP OG VEGGENDA**

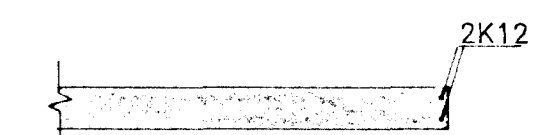

ÚR UNDIRSTÖÐUVEGGJUM SKULU GANGA 2K12 UPP Í VEGGENDA OG VID OP, L=1.200 NEMA ANNAD SÉ SÝNT.

**TILMÁNIR**

ALMENNAR SKÝRINGAR SJÁ BL.NR. 9437-B00

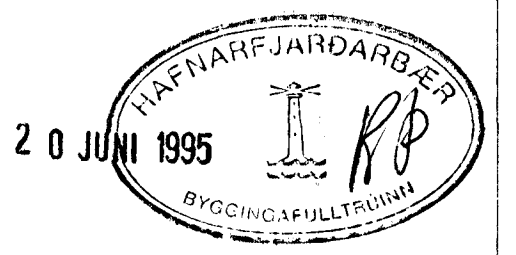

SUDURBRAUT 2A, HAFNARFIRÐI		BURDARVIRKI PLATA YFIR 3. HÆÐ GRUNNMYND OG SNID	
VERKFRÆÐISTOFA STEFNIR BJÖRNSSON BÉJARHRAUN 20 • 220 HAFNARFJÖRÐUR SMÍ 91-651340 • FAX 31651341 KT: 610188-1419		Hannað: BG	Talnað: BG
		Yfirfarið:	Stempil:
Måsk: 1:50, 1:20	Dagur: 21.06.95	Nr: 9437-B06-A	