
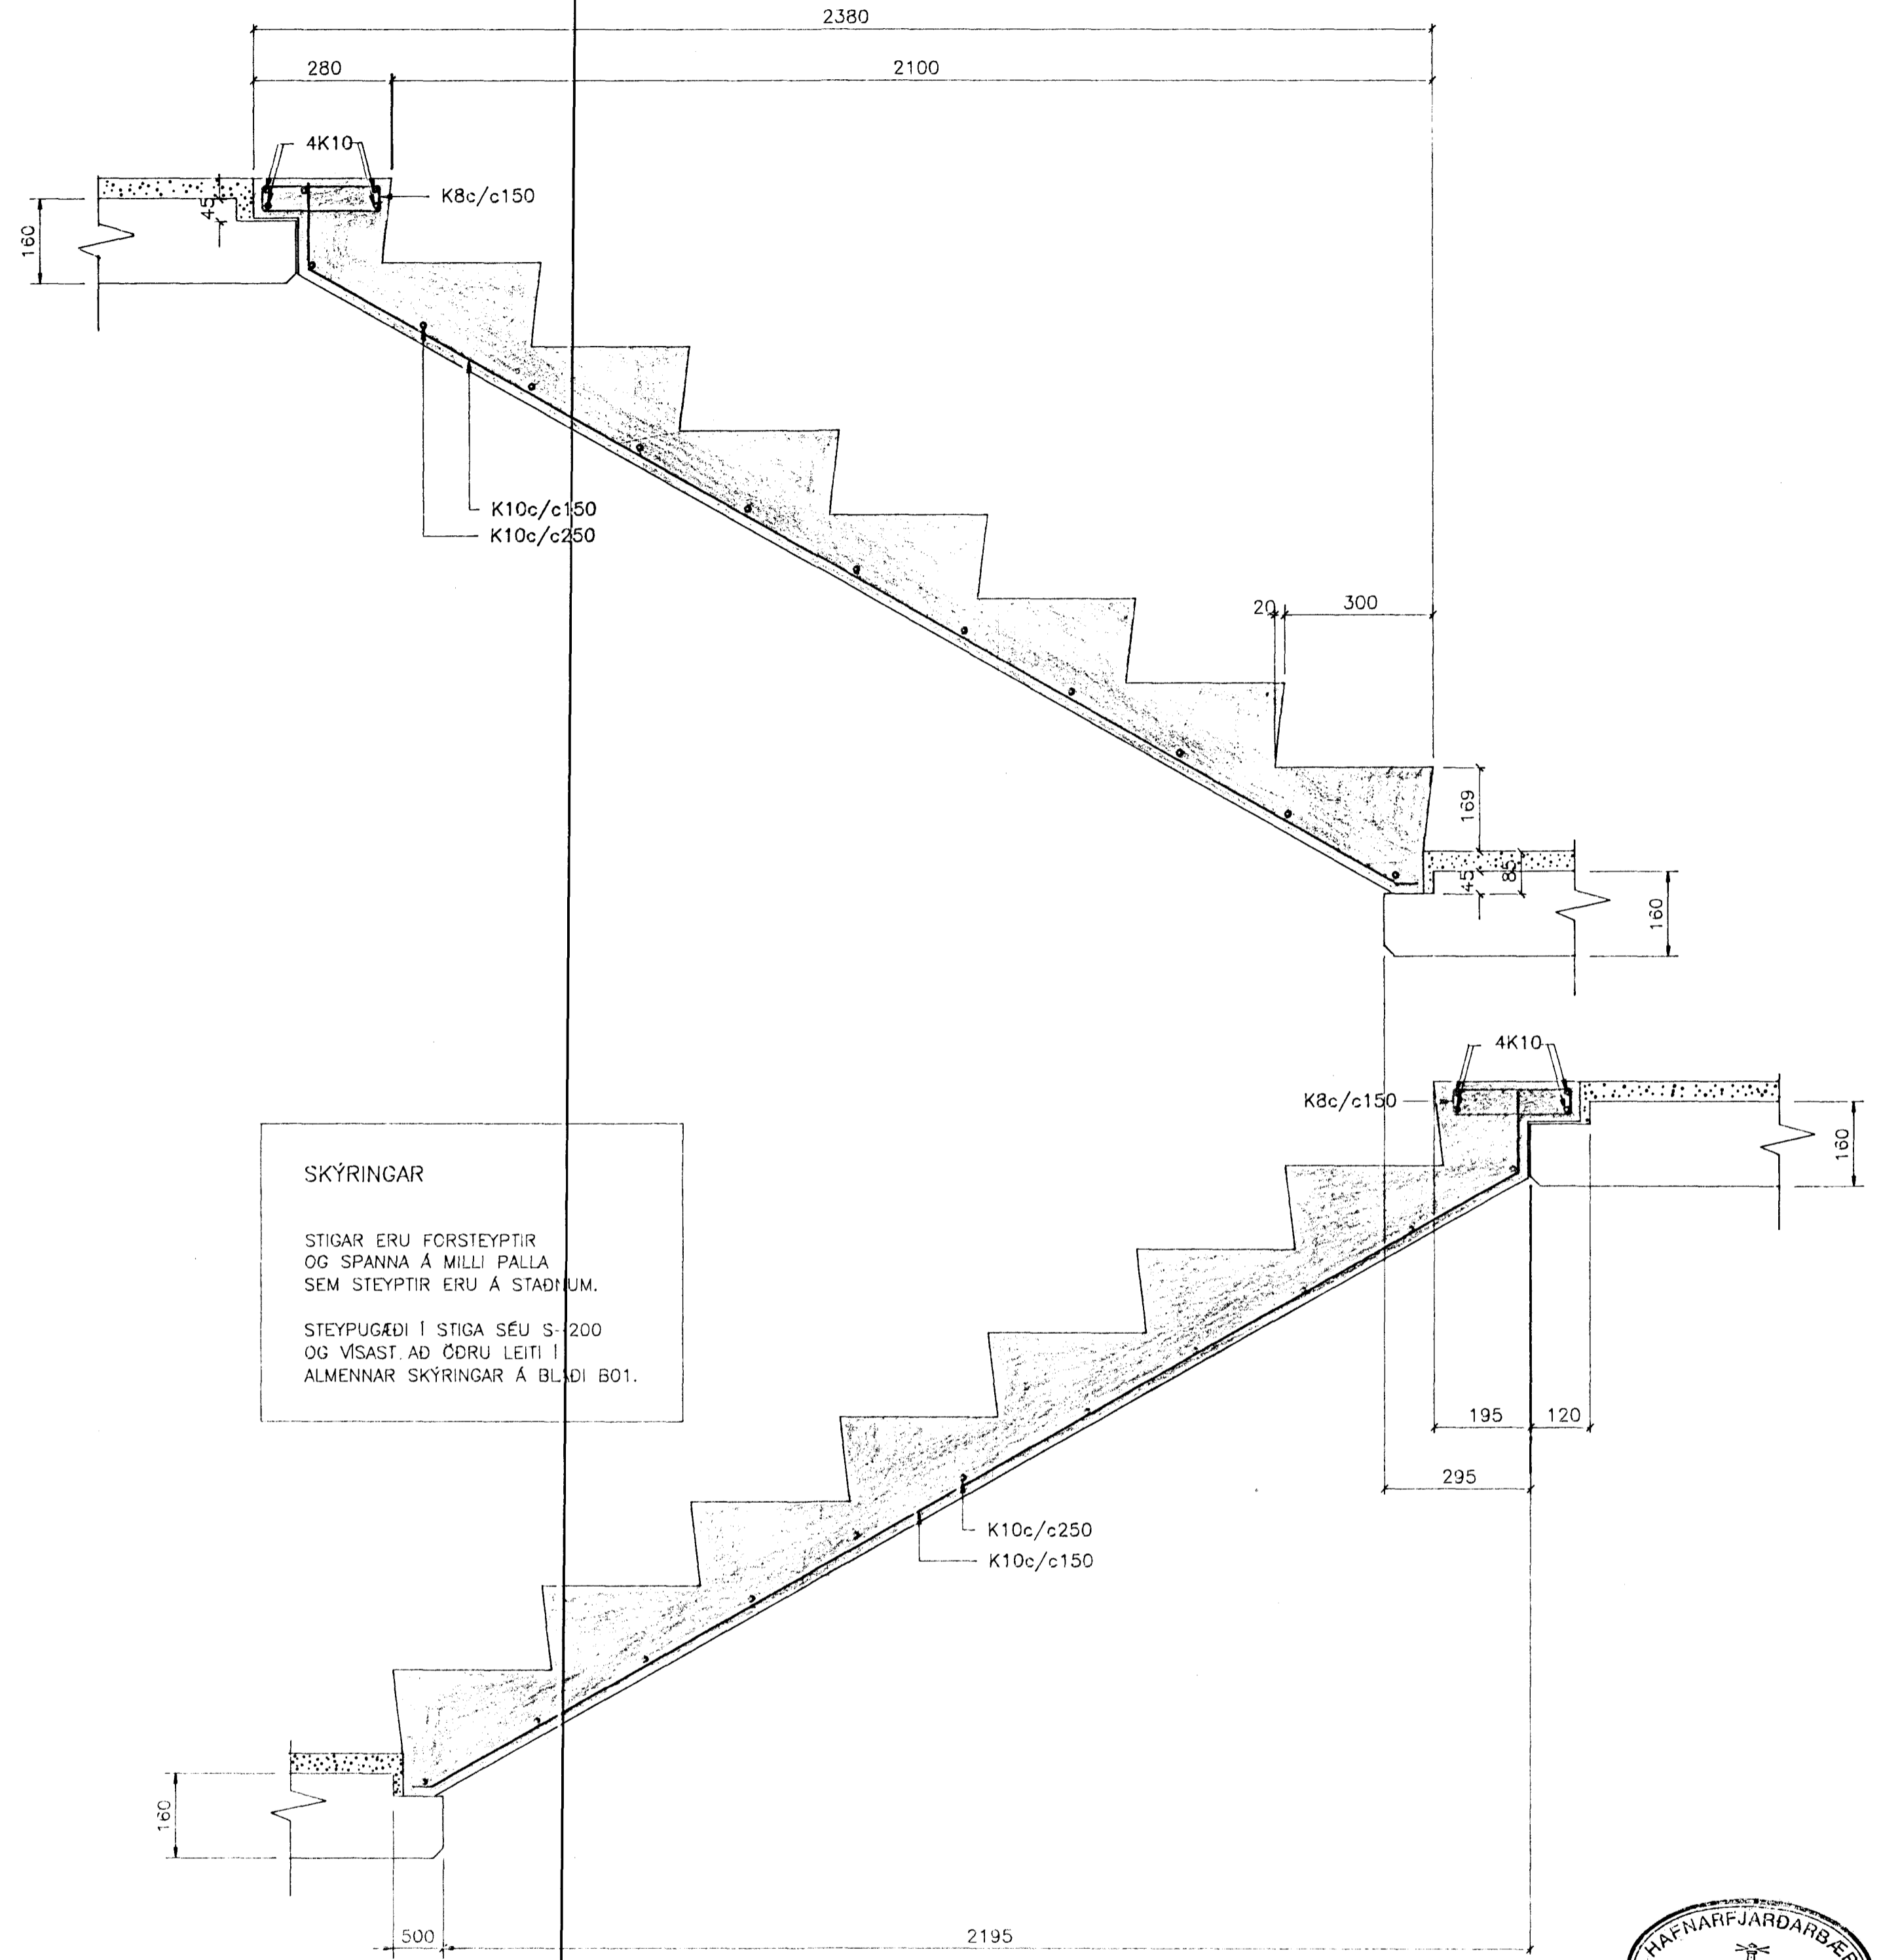


GRUNNMYND 1=20


SM 1:10

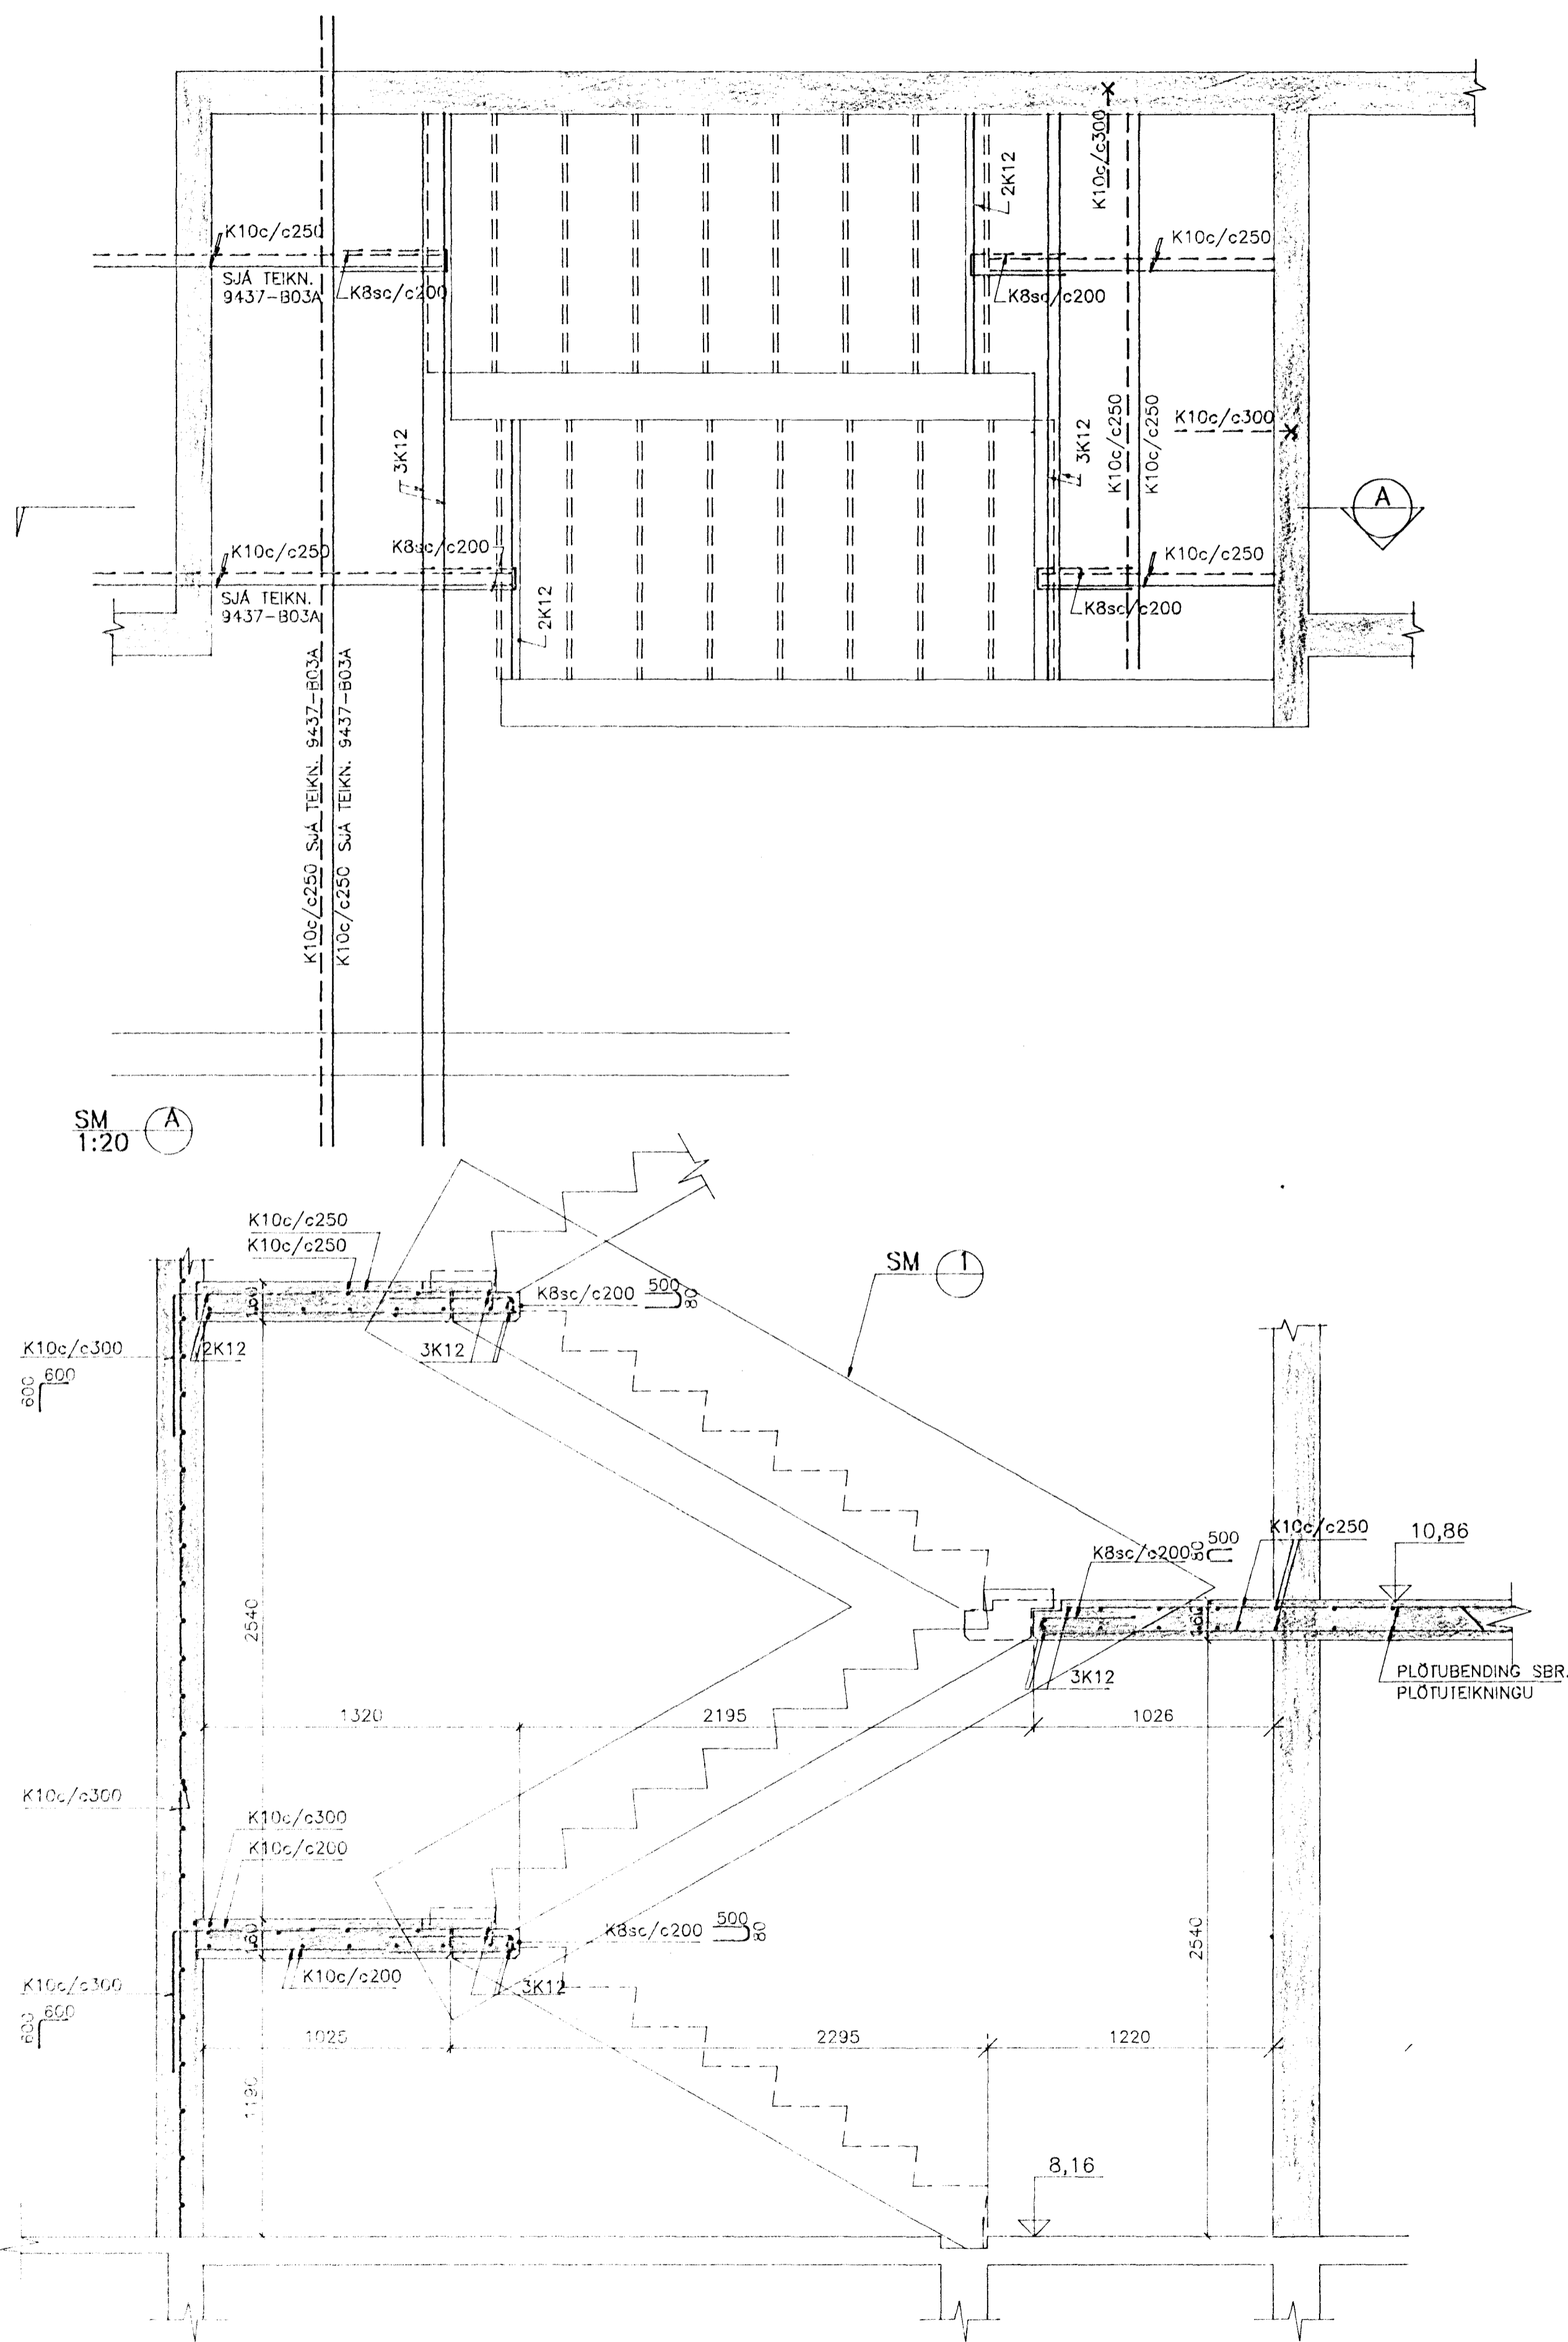

SKÝRINGAR

STIGAR ERU FORSTEYPTIR OG SPANNA Á MILLI PALLA SEM STEYPTIR ERU Á STAÐNUM.

STEYPUGÁDI Í STIGA SÉU S-200 OG VÍSAST AD ÖÐRU LEITI Í ALMENNAR SKÝRINGAR Á BLAÐI B01.

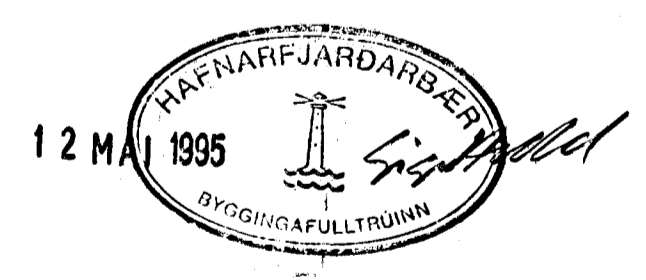

SUDURBRAUT 2A, HAFNARFIRÐI		BURÐARVIRKI STIGAÐÚS FORSTEYPTIR STIGAR STIGAPALLAR	
 VERKFAÐISTOFA STEFÁNS & BJÖRNS B&JAHRAUNI 20 • 220 HAFNARFJÖRÐUR Sími 91-651340 • FAX 91651341 Kf: 610188-1419	Hannað: BG	Teiknað: BG	Yfirfarir:
	Mát: 1:50, 1:20	Samþykkt: <i>Björn Björns</i>	Dagur: 23.10.94