

**SKÝRINGAR**

**MERKINGAR**

X Í HORN MERKT X KOMI TVÖFALLT NET K10c/c200, L=1200

V MERKIR VINKIL ÚR VEGG, K10c/c300, L=600 mm INN Í PLÖTU OG 600 mm NIÐUR Í VEGG ÞAR SEM EKKI ER ÖP UNDIR, EF ÖP ER UNDIR SKAL LENGU VERA ÞANNIG AD STEYPUHULA YFIR ÖPI SÉ SAMKV. SKÝRINGABLAÐI Á TEIKN. NR. 9437-B00

**MÁLSETNINGAR**


LENGDARMÁL OG JÄRNAPVERMÁL ERU GEFIN Í MILLIMETURUM.  
EN KÖTAR Í METRUM.

**BENDING VID ÖP OG VEGGENDA**

ÖR UNDIRSTÖÐUVEGGJUM SKULU GANGA 2K12 UPP Í VEGGENDA OG VID ÖP, L=1.200 NEMA ANNAD SÉ SÝNT.

**TILVÍSANIR**

ALMENNAR SKÝRINGAR SJÁ BL.NR. 9437-B00  
SNID A OG D. . . . . SJÁ BL.NR. 9437-B02

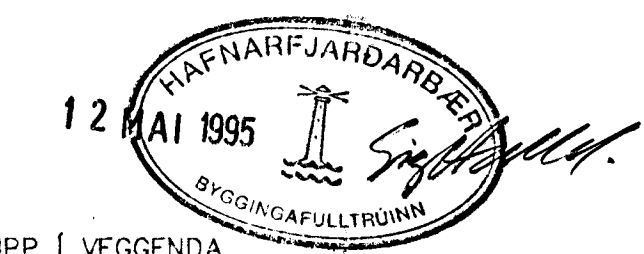

|                               |                                |   |  |
|-------------------------------|--------------------------------|---|--|
| SUDURBRAUT 2A,<br>HAFNARFIRÐI |                                | BURÐARVIRKI<br>PLATA YFIR 1. HÆÐ<br>GRUNNMYND OG SNID |  |
|                               |                                |   |  |
| Hannað: BG                    | Teiknað: BG                    | Yfirforið:  |  |
| Mál: 1:50, 1:20               | Skemmt: <i>Björn Björnsson</i> |   |  |
| Dagur: 23.10.34               | Nr: 9437-B03-A                 |   |  |