

Samþykkt á fundi bygginga-
nefndar þ. 17.5 1995

BYGGINGAFULLTRÚINN
Í HAFNARFIRÐI

F.H. Kristján Þóro


BLAD I AF 7

STUTT BYGGINGARLÝSING:

SÖKKLAR, BOTNPLATA, BERANDI VEGGIR
OG GÖLF ERU ÚR JÄRNÞENTRI STEINSTEYPU
PAK ER STÖLAÐ TIMBURPAK ÚTVEGGIR
ERU ÚR STÁLGRIND, EÍNAANGRÁÐIR MEB
STEINULL OG KLÉÐDIR MEB VÍÐHALDS-
LÉTTRI PLOTUKLÆÐNINGU. PAK ER KLÉTT
STALI MEB INNÞRENÐU LAKKI. GLUGGAR
ERU ALKLEÐDIR TIMBURGLUGGAR.

STÆRÐIR:

1. HÆÐ	316,3 m ²	854,0 m ²
2. HÆÐ	312,4 m ²	843,5 m ²
3. HÆÐ	312,4 m ²	843,5 m ²
PAK	—	397,0 m ²
SAMTALS:	941,1 m ²	2 938,0 m ²

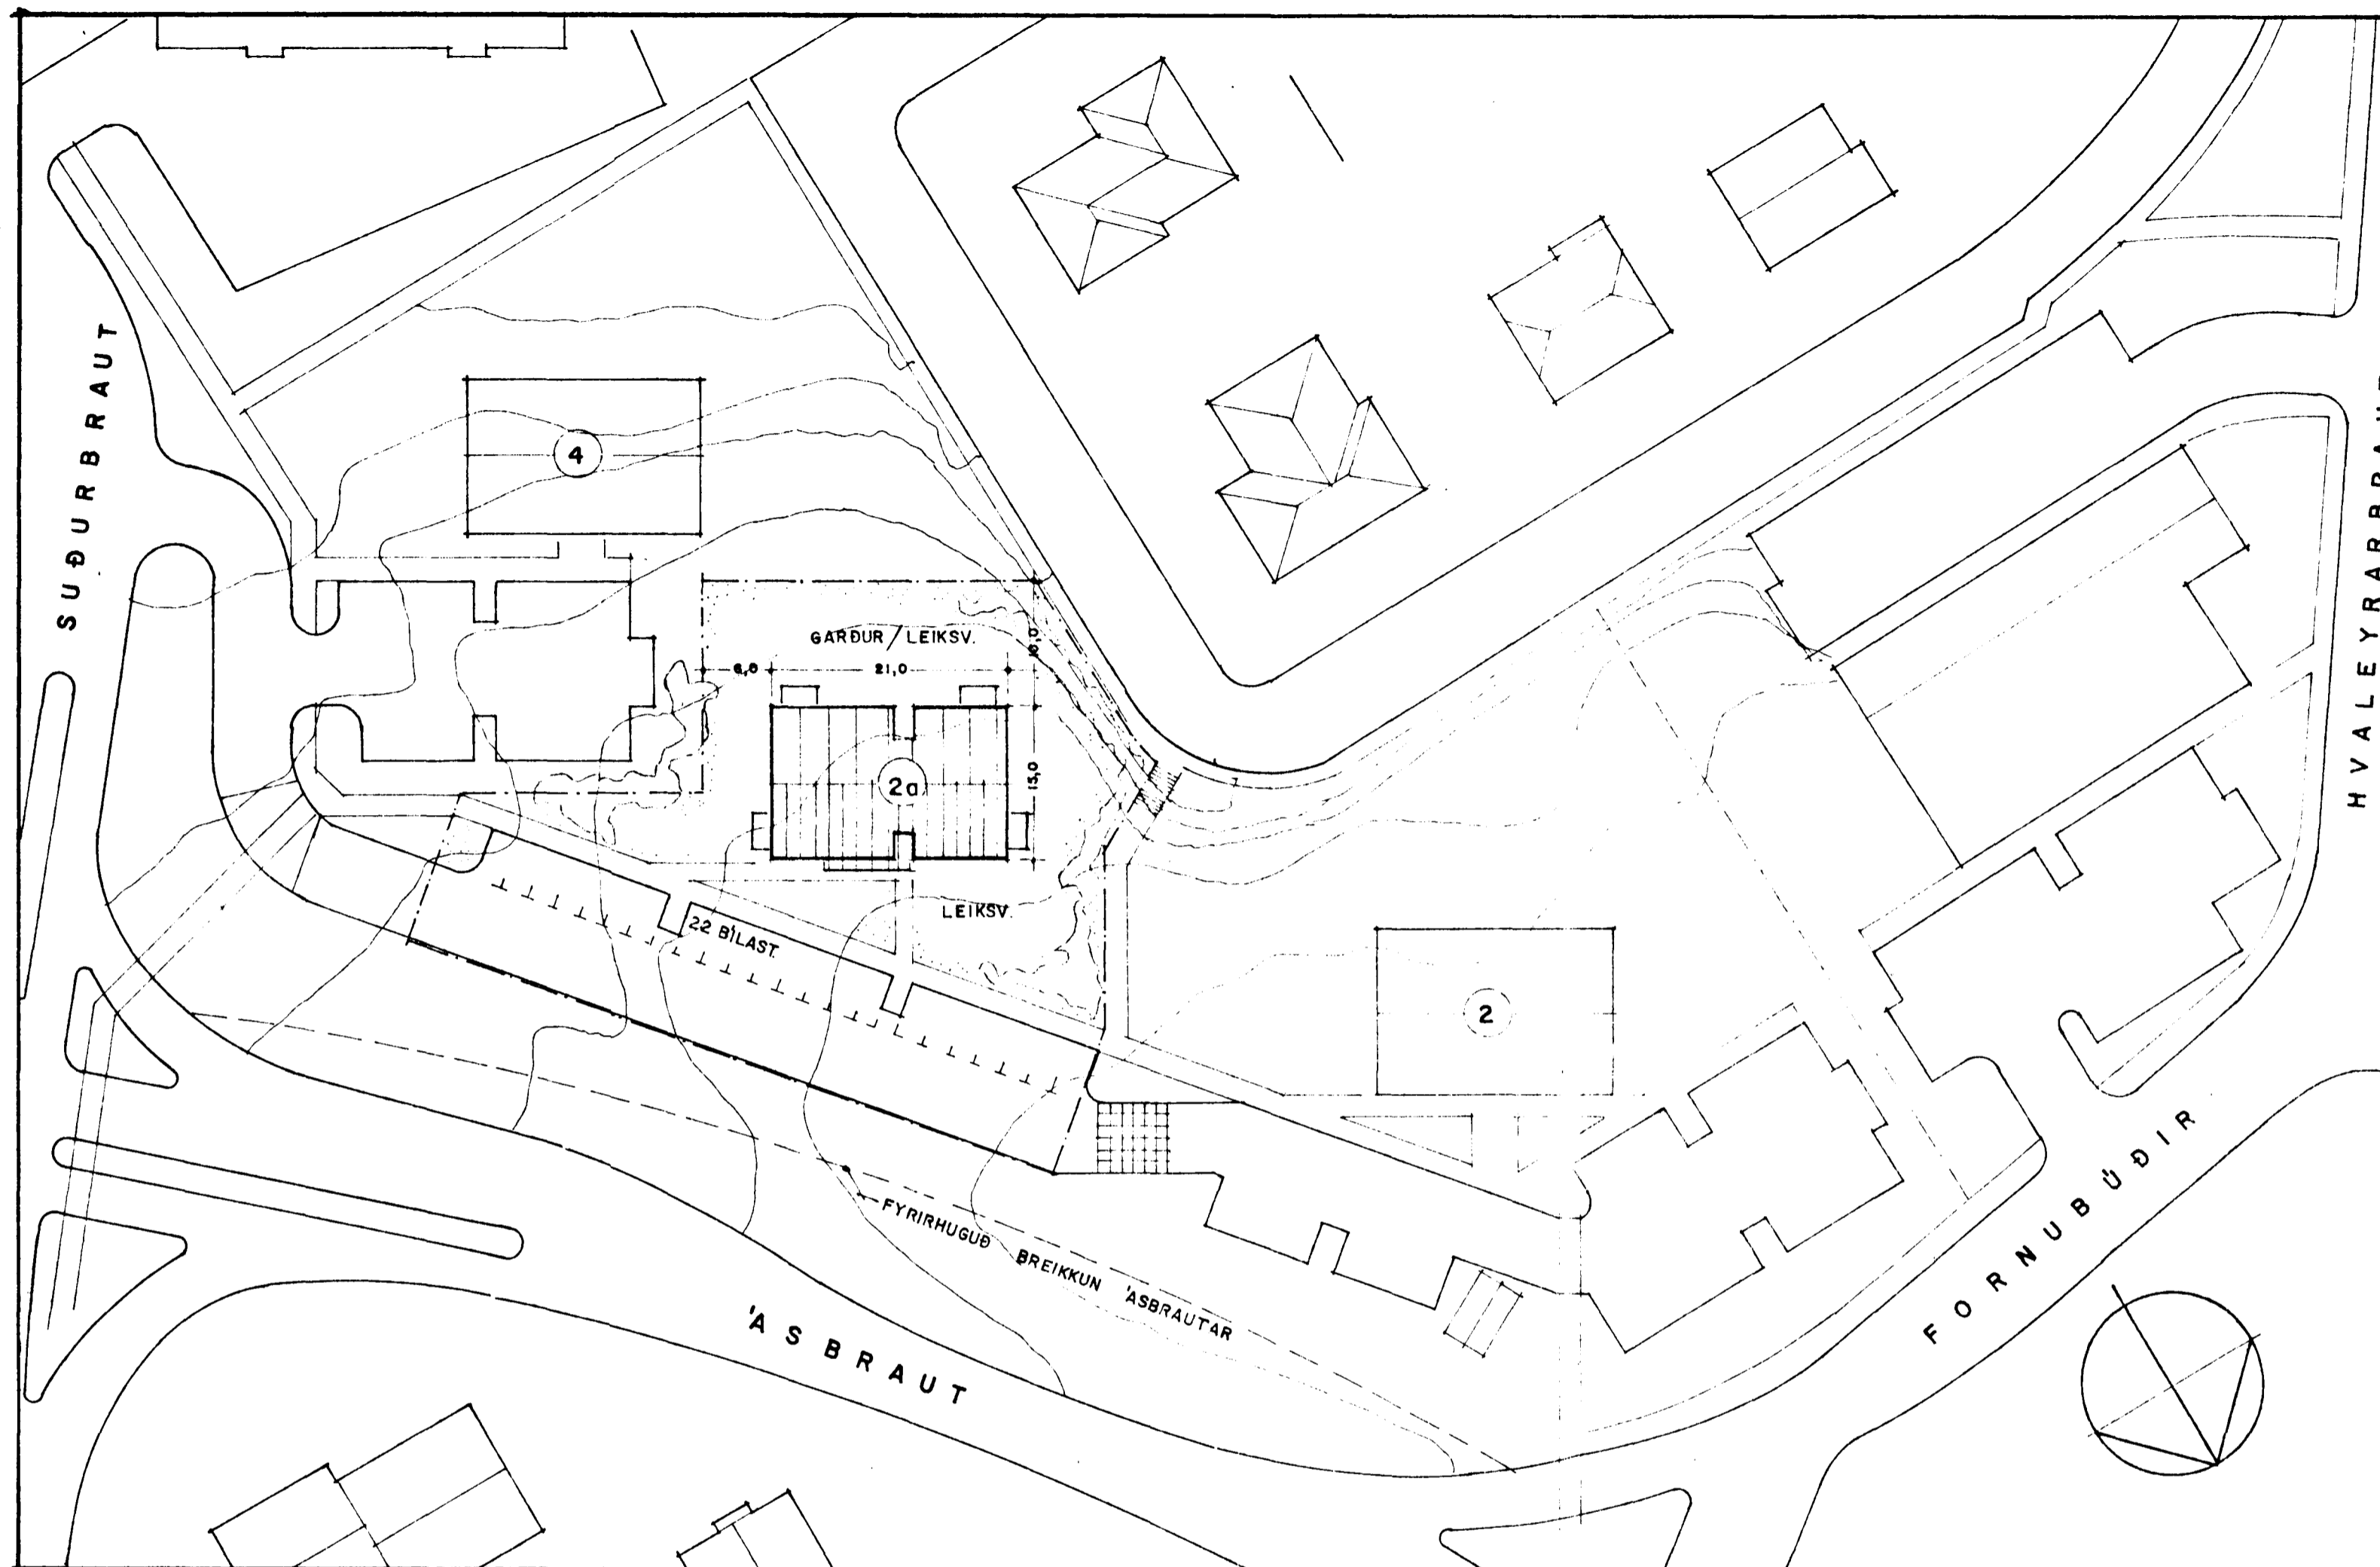

AFSTÖÐUMYND 1:500

SUÐURBRAUT 2a, HAFNARFIRÐI

AFSTÖÐUMYND

1:500

DAGS BREYTT

04.05.95 HÖSNÖMÉR

MARS '94

ARS/ELL VIGNISSON
REYKJA/KURVEGI 60, HAFN.

94-A01

ARKITEKT
s. 65 30 B1

10.05.95 *Arnell Sign*