


**SKÝRINGAR :**

- Framrás
- - - - - Bakrás
- Heitt neyshvatn
- Kalt neyshvatn

**Ofnalögn :**  
 Pípur og fittings eru venjulegar svartar stálþípur.  
 Á ofna skal setja sjálfvirkan ofnloka, stillitit og loftskrúfu.  
 Ofnakerfið skal þrýstiprófa með 6 kg/cm<sup>2</sup> þrýstingi er skal standa í minnst 12 klst. án þess að falla.

**Neyshvatnslögn :**  
 Lagnir eru galvaniseraðar stálþípur.  
 Lagnir skal þrýstiprófa með 10 kg/cm<sup>2</sup> þrýstingi er skal standa í minnst 24 klst. án þess að falla.

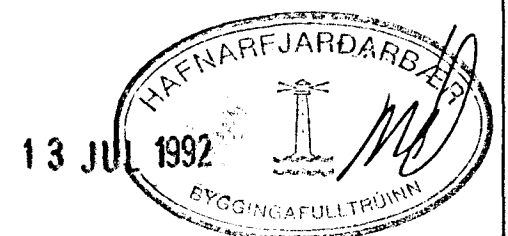

	SÚÐURGATA 11 HAFNARFIRÐI	
	Kjallari grunnmynd vatns - og hitalagna	
<b>ÞÓR GÍSLASON</b> BYGGINGATÆKNIFRÆÐINGUR Hjallabraut 37 220 Hf. s.652451	NR. 2.02 1 : 50	JÚLÍ 1992 