



GRUNNMYND
M. 1:50

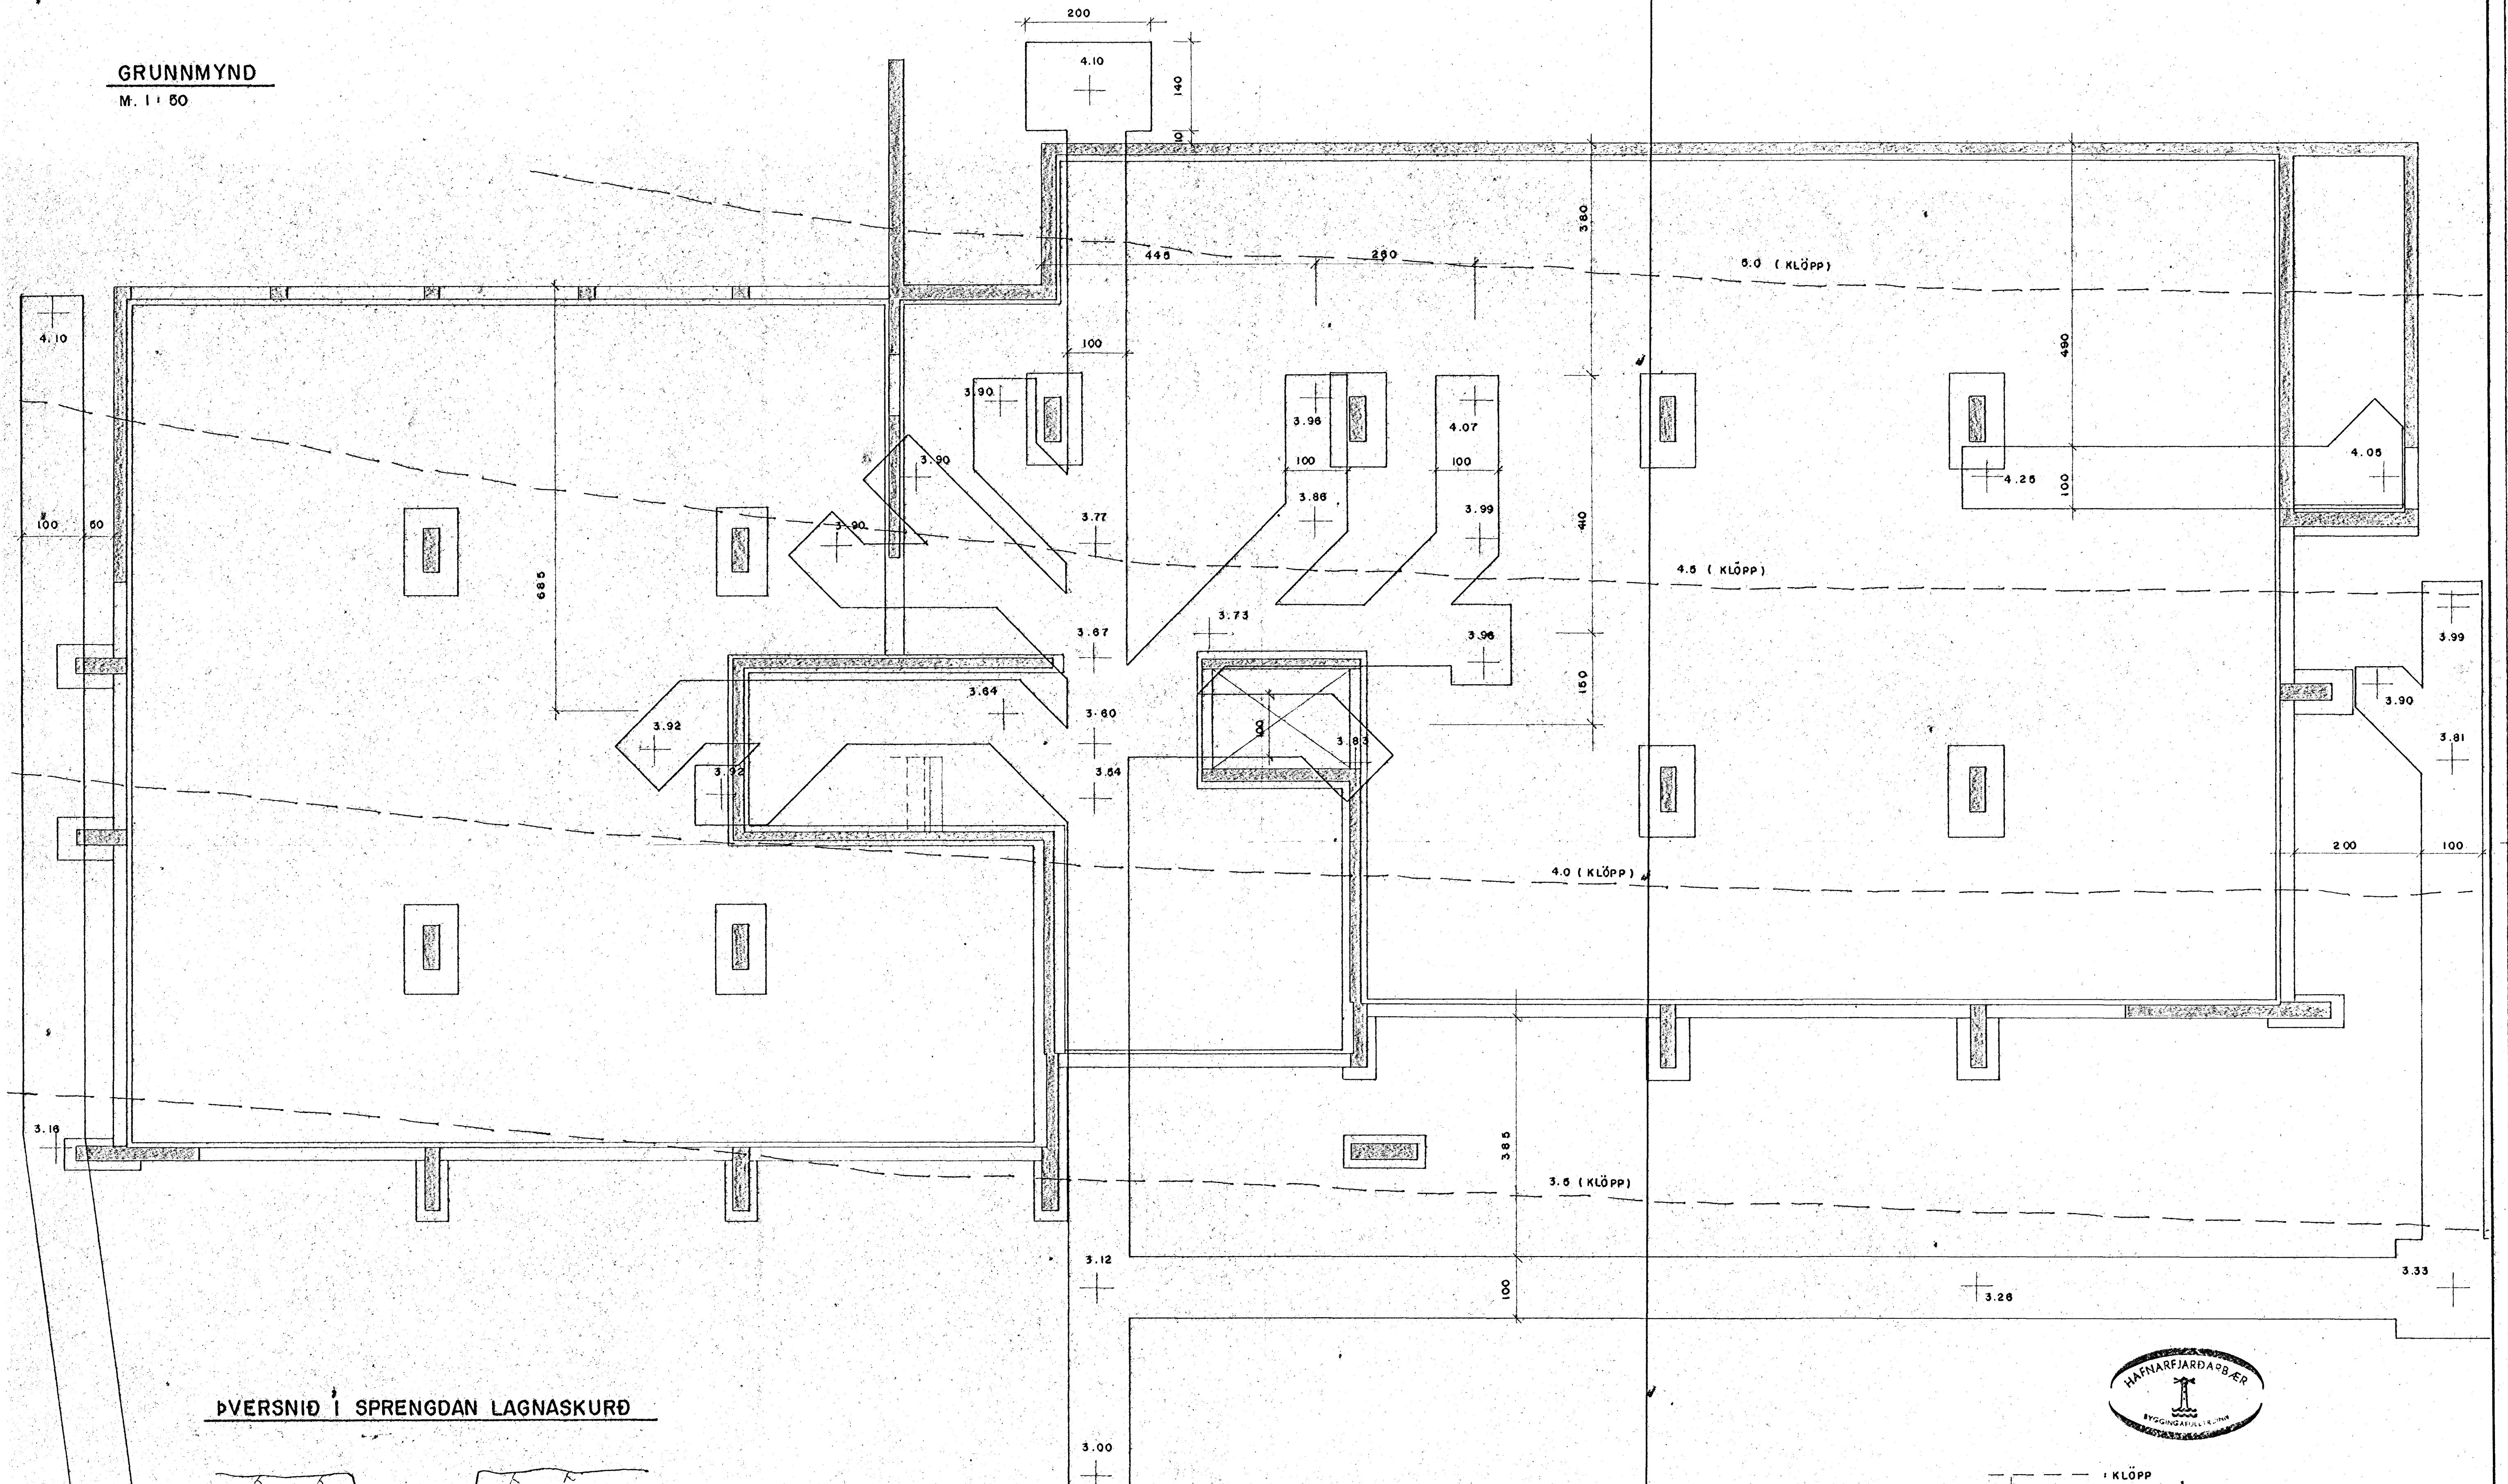

DVERSNIÐ Í SPRENGDAN LAGNASKURÐ

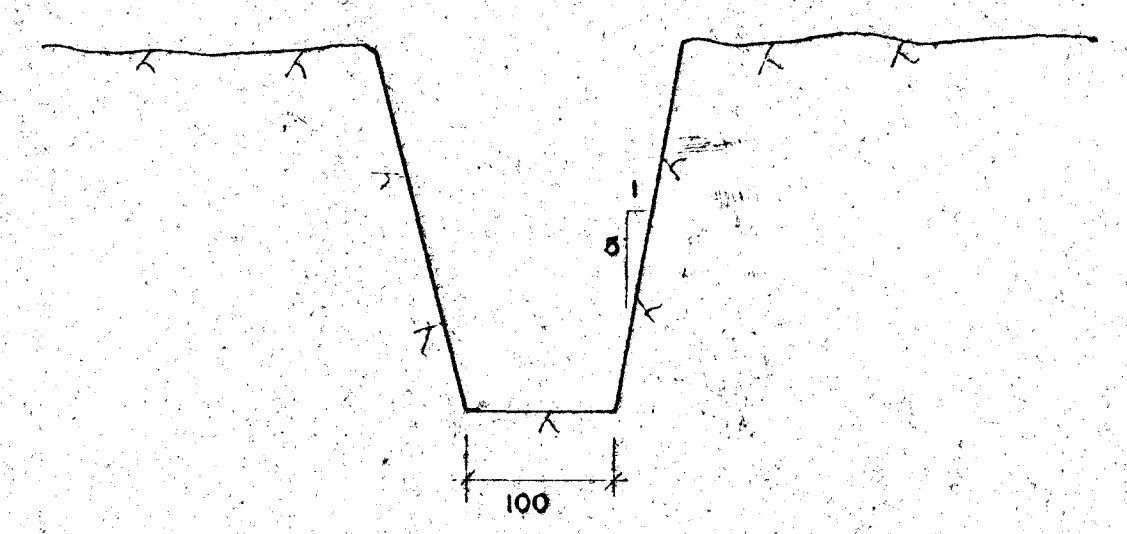

KLÖPP
3.26 HÆÐAKOTI Í SKURBOTNI.

ALMENNA VERKFRÆÐISTOFAN H.F.
SKATTSTOFA REYKJANESUMDEMIS
SUÐURGATA 14, HAFNARFIRÐI.
REYKJAVÍK
FRÆRENNISLAGNIR
SPRENGIPLAN.
Dags. 19.8.81

M. 1:50
Hannað *JRS* Teiknað *HS* Samp. *B* Nr. 701 J 14