

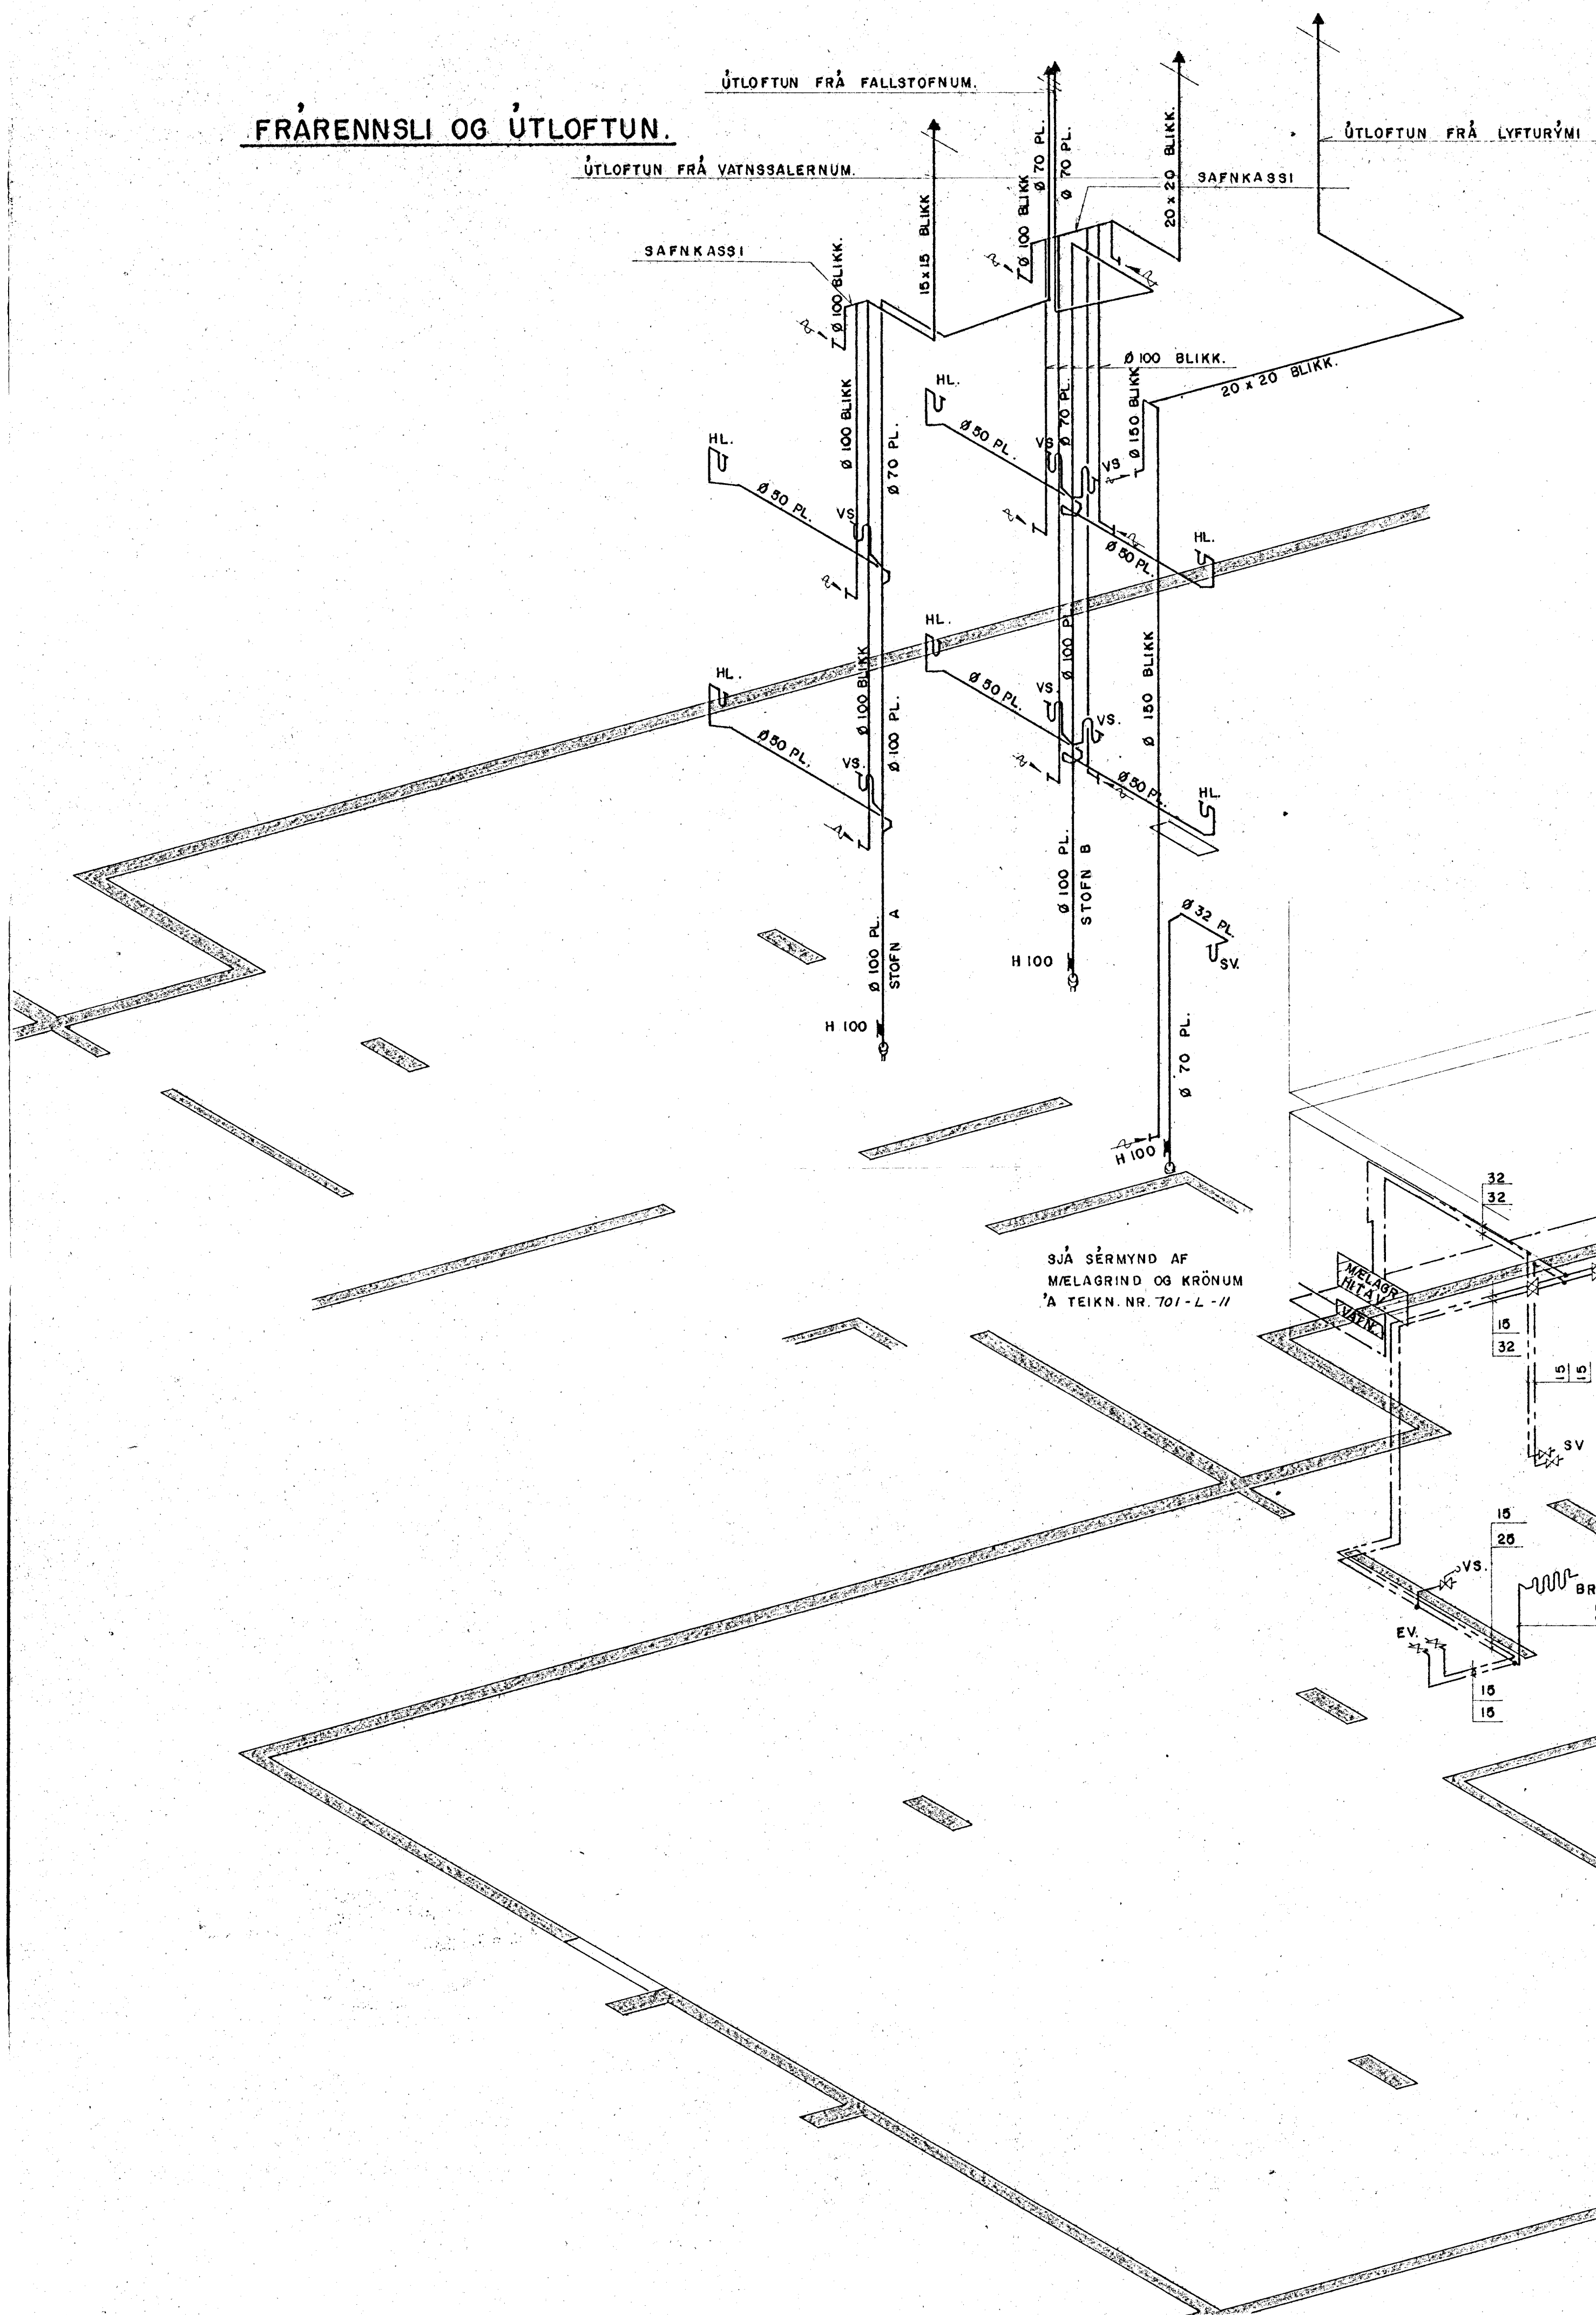


FRÆNNSLI OG ÚTLOFTUN.

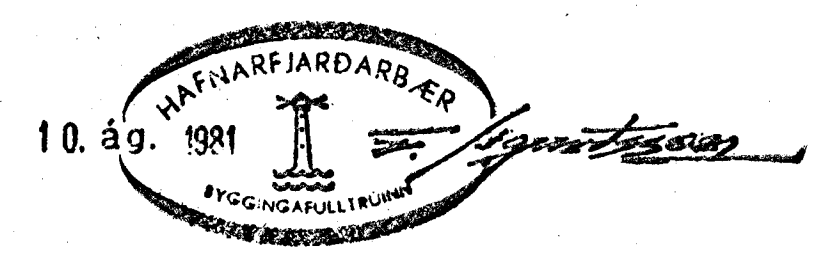

NEYSLUVATN.

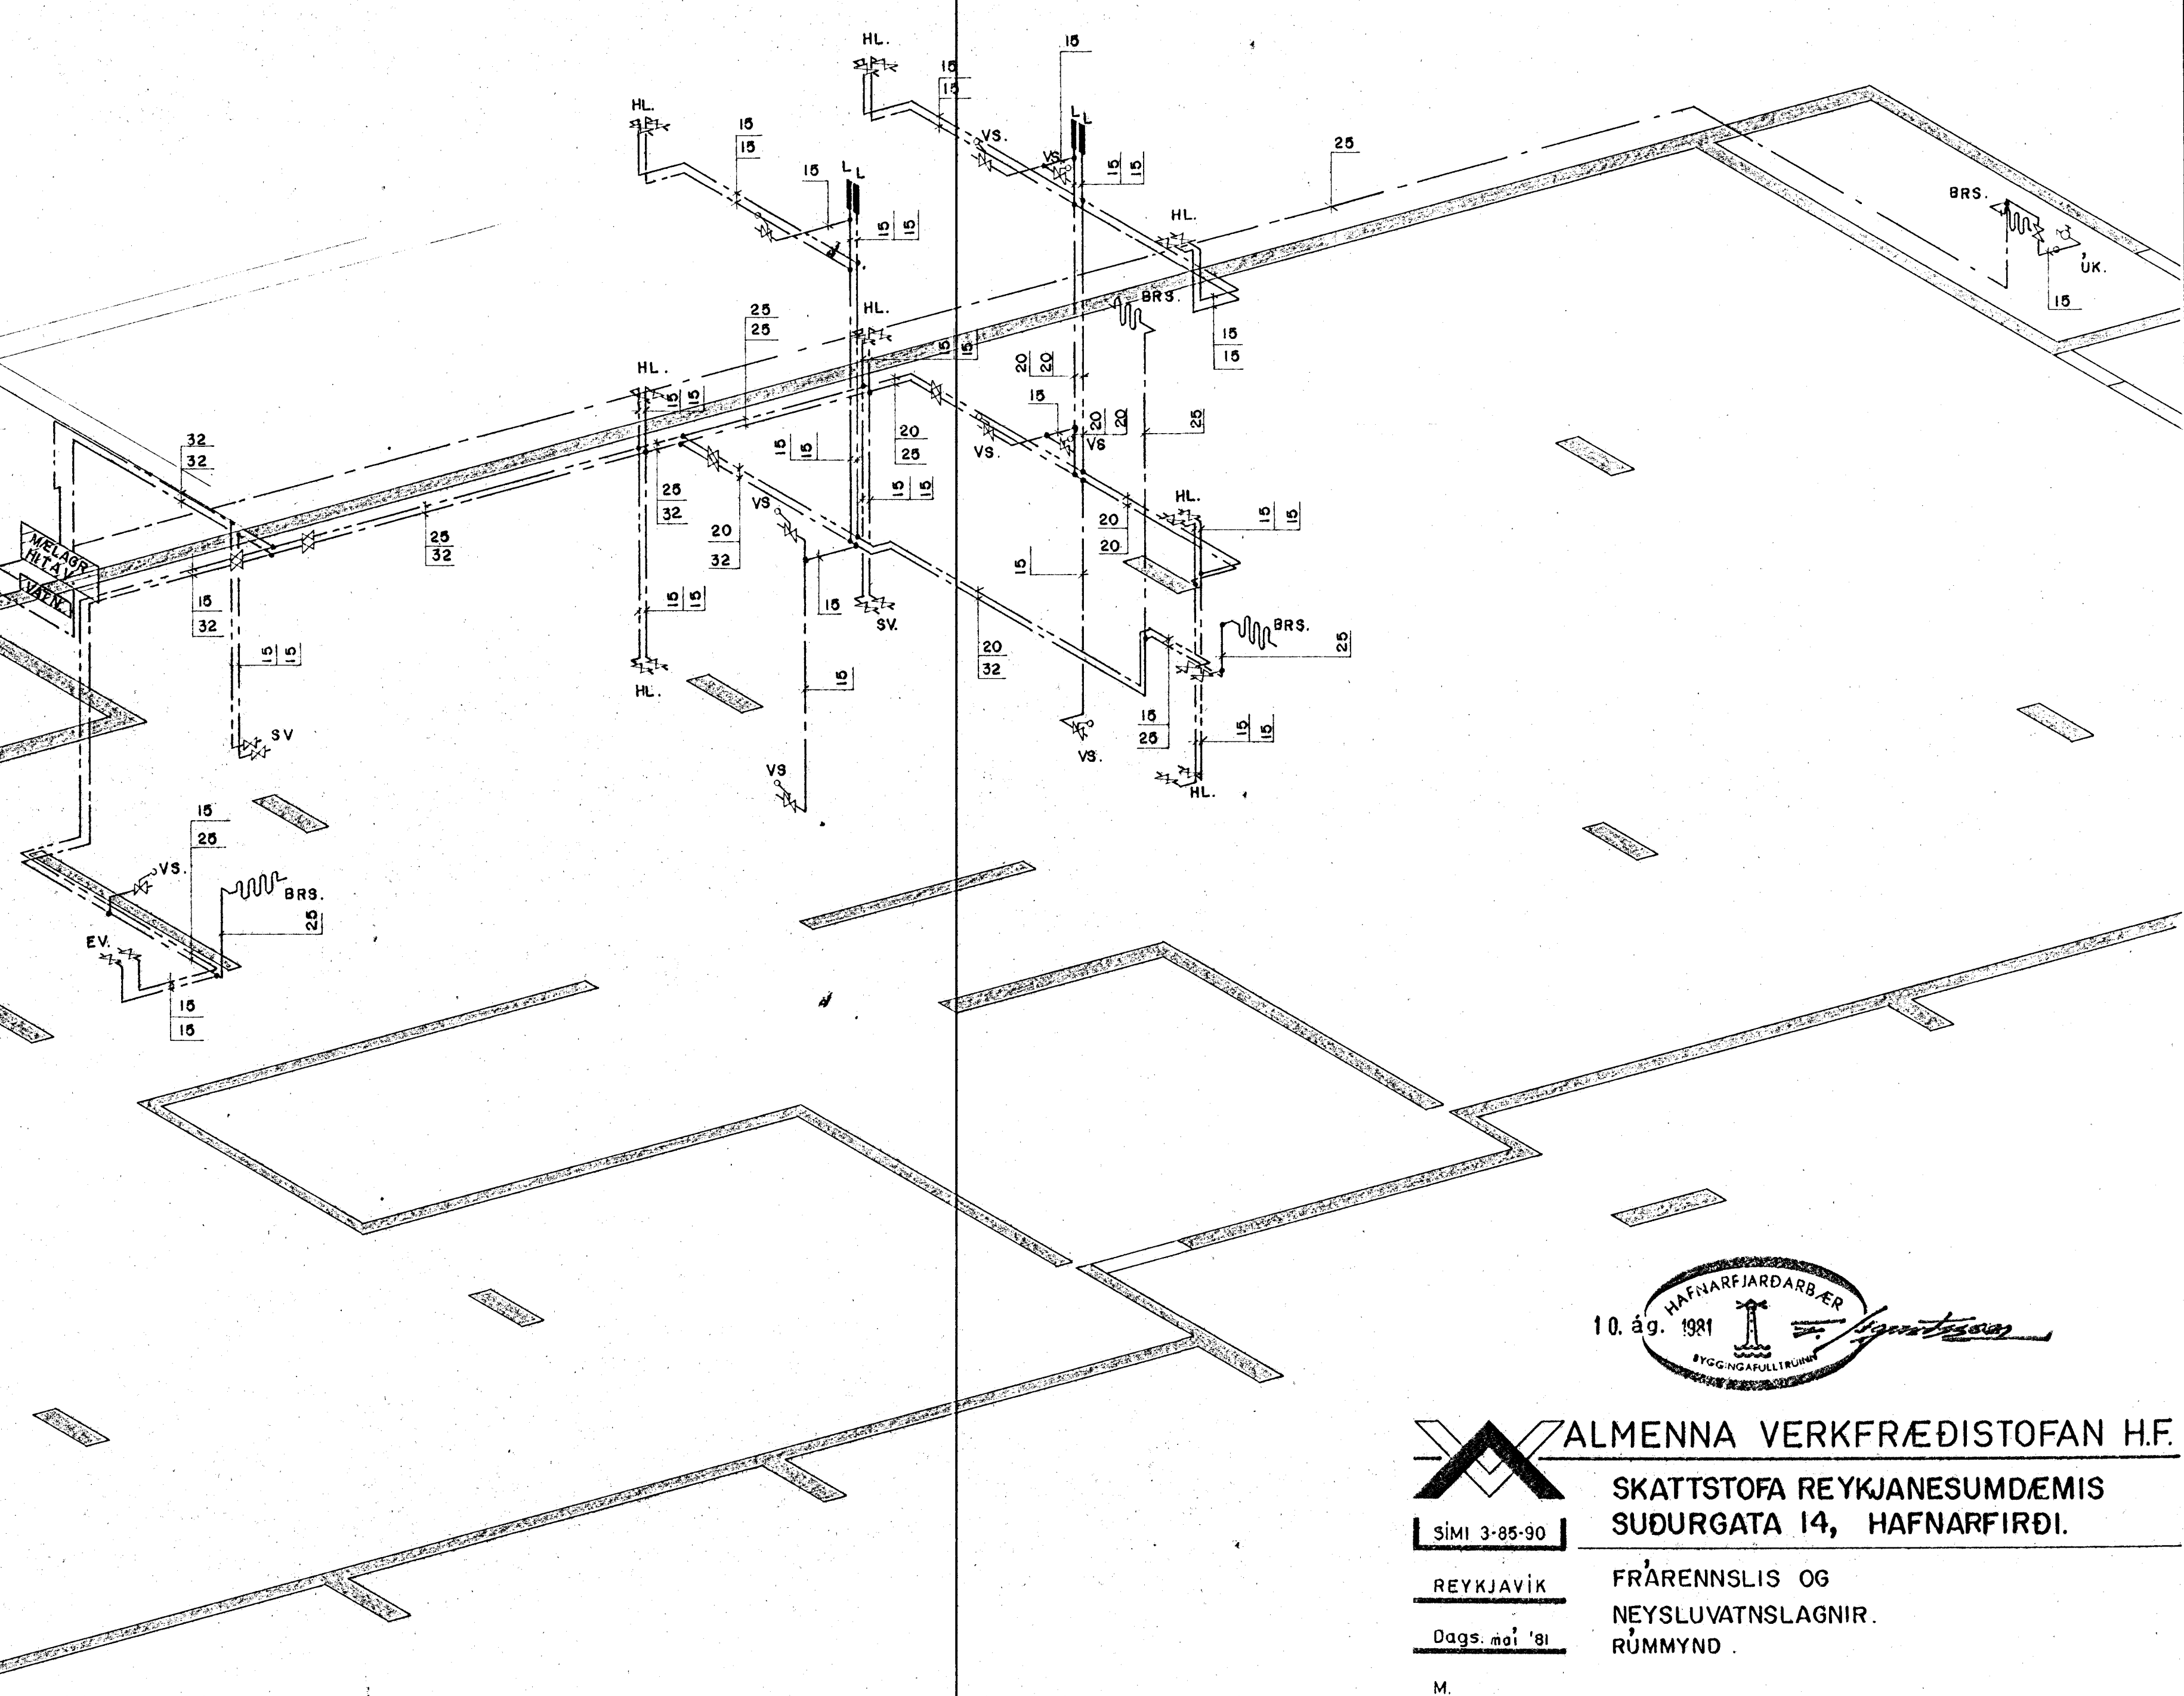

ALMENNA VERKFRÆÐISTOFAN H.F.
 SKATTSTOFA REYKJANESUMDEMIS
 SUÐURGATA 14, HAFNARFIRÐI.
 REYKJAVÍK
 Dags. mál. '81
 FRÆNNISLI OG
 NEYSLUVATNSLAGNIR.
 RÚMMYND