



GRUNNMYND 2. HÆÐAR

M. 1 : 50

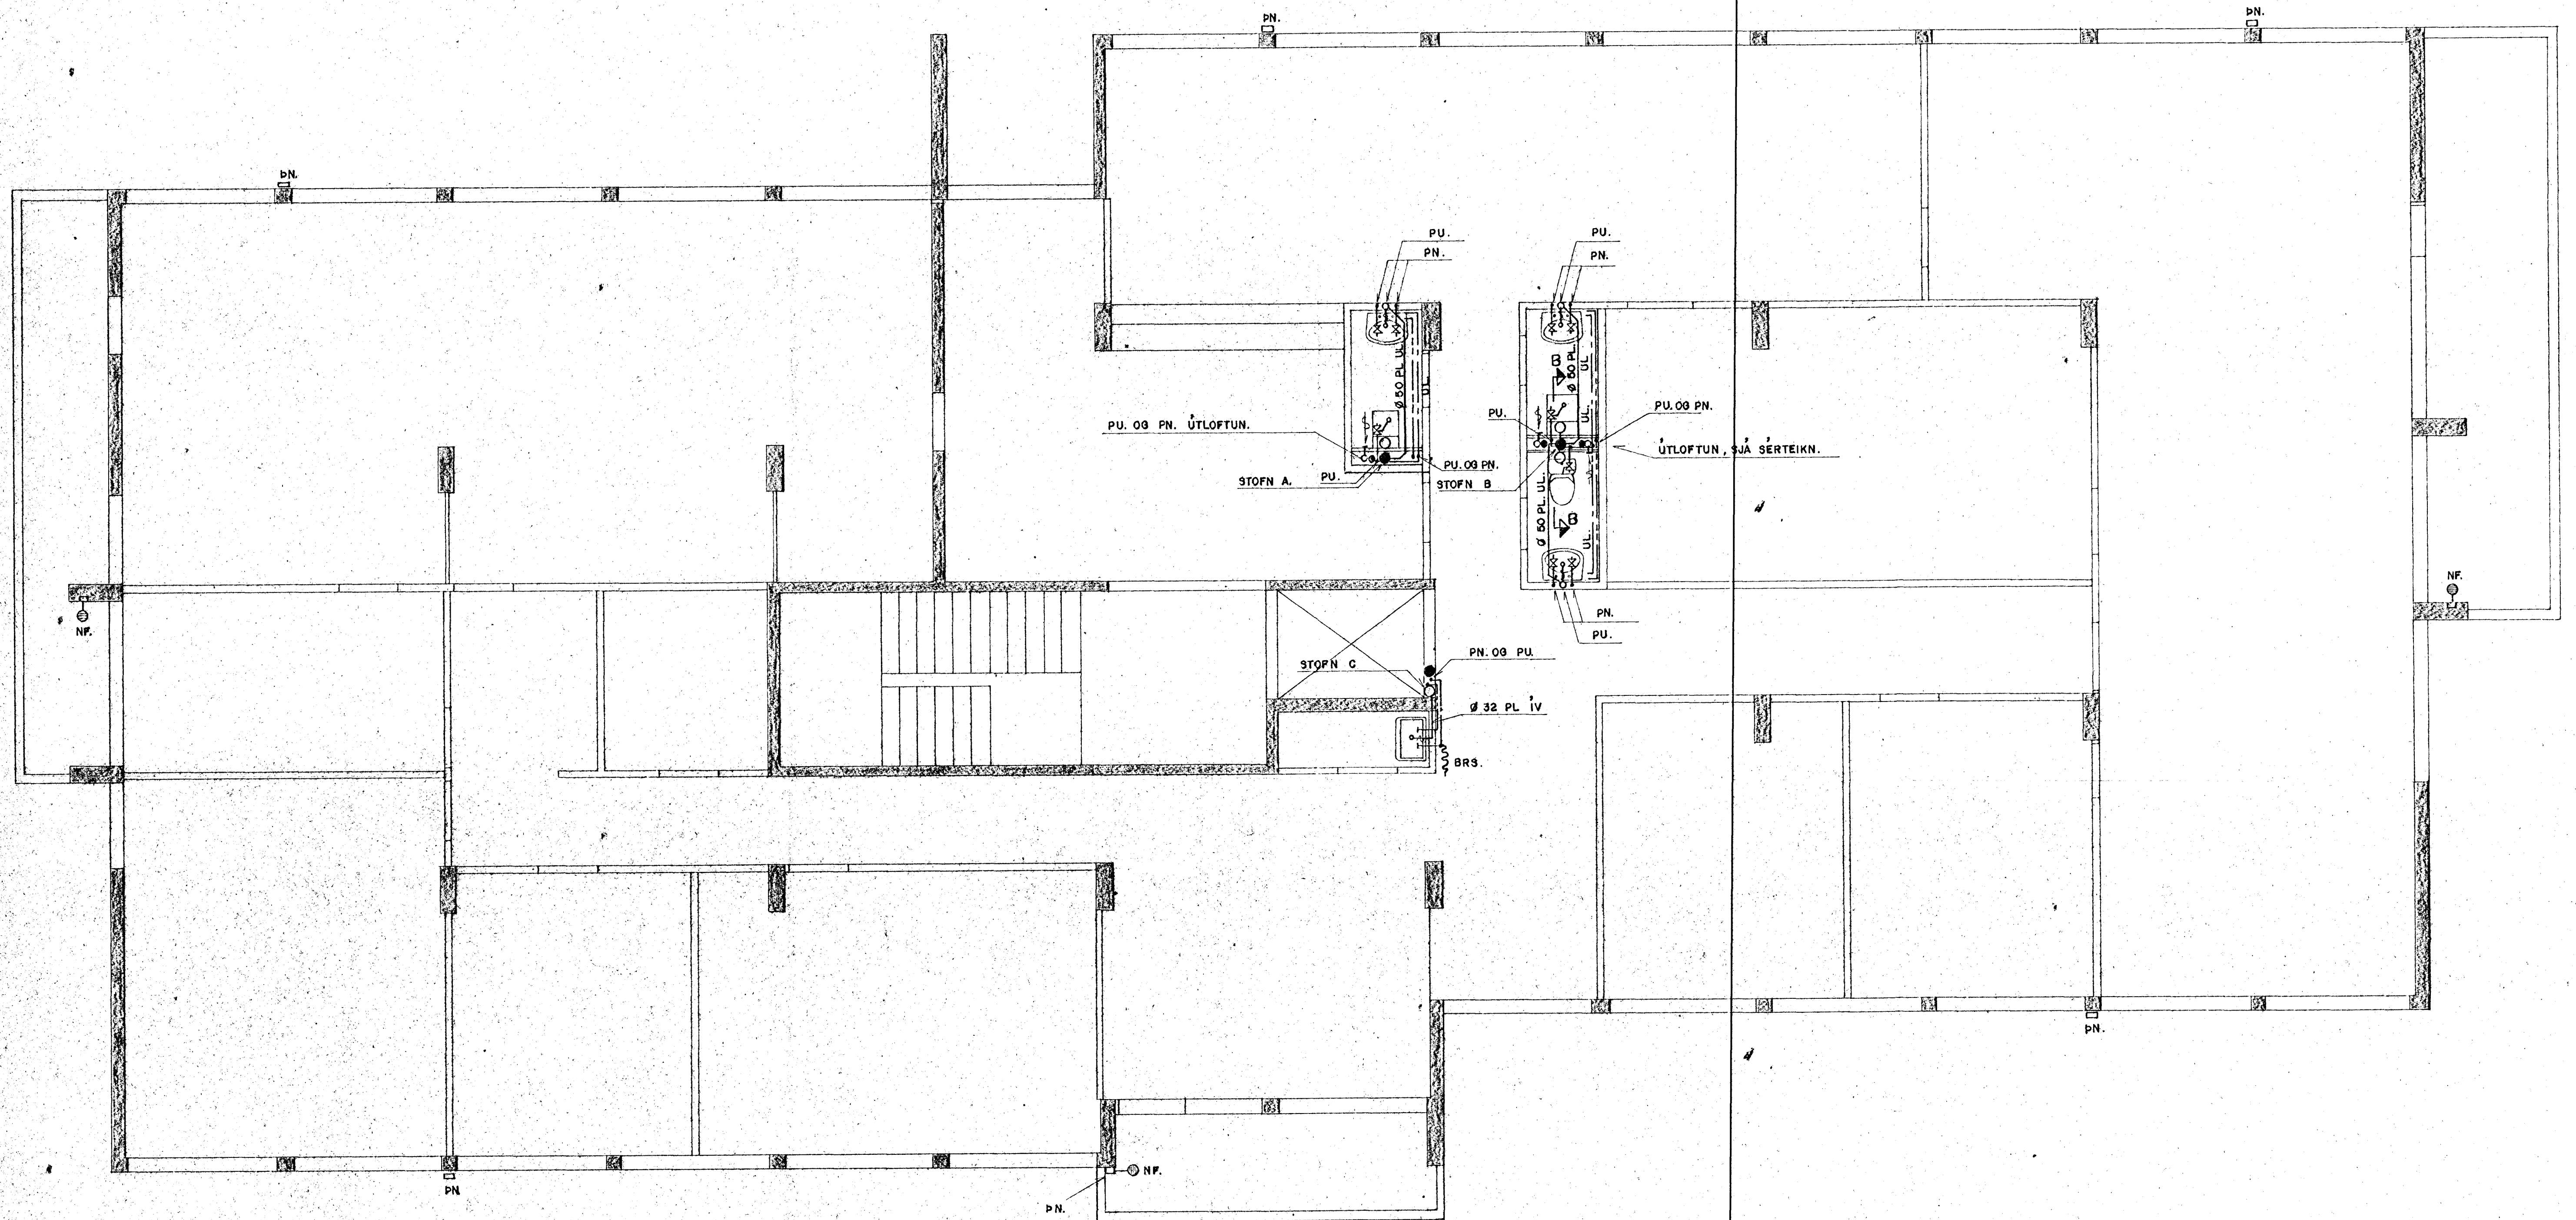

SJÁ SNÍÐ B-B Á TEIKN. NR. 701-V-07.

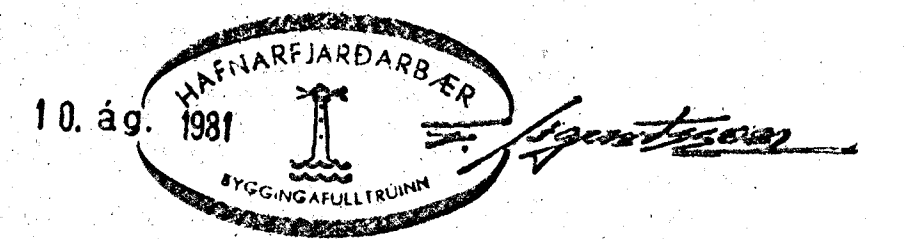

ALMENNA VERKFRÆÐISTOFAN H.F.
SKATTSTOFA REYKJANESUMDÆMIS
SUÐURGATA 14, HAFNARFIRÐI

SÍMI 3-85-90

REYKJAVÍK

Dags. Júní '81

M. 1 : 50

GRUNNMYND 2. HÆÐAR.
FRÁRENNSLIS OG
NEYSLUVATNSLAGNIR.

Hanna *[Signature]* Teiknað 7/81 Skarþ *[Signature]* Nr. 701 V 04