
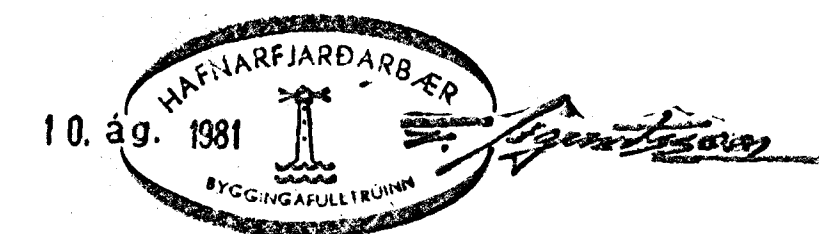


GRUNNMYND 3. HÉÐAR  
M. 1:50

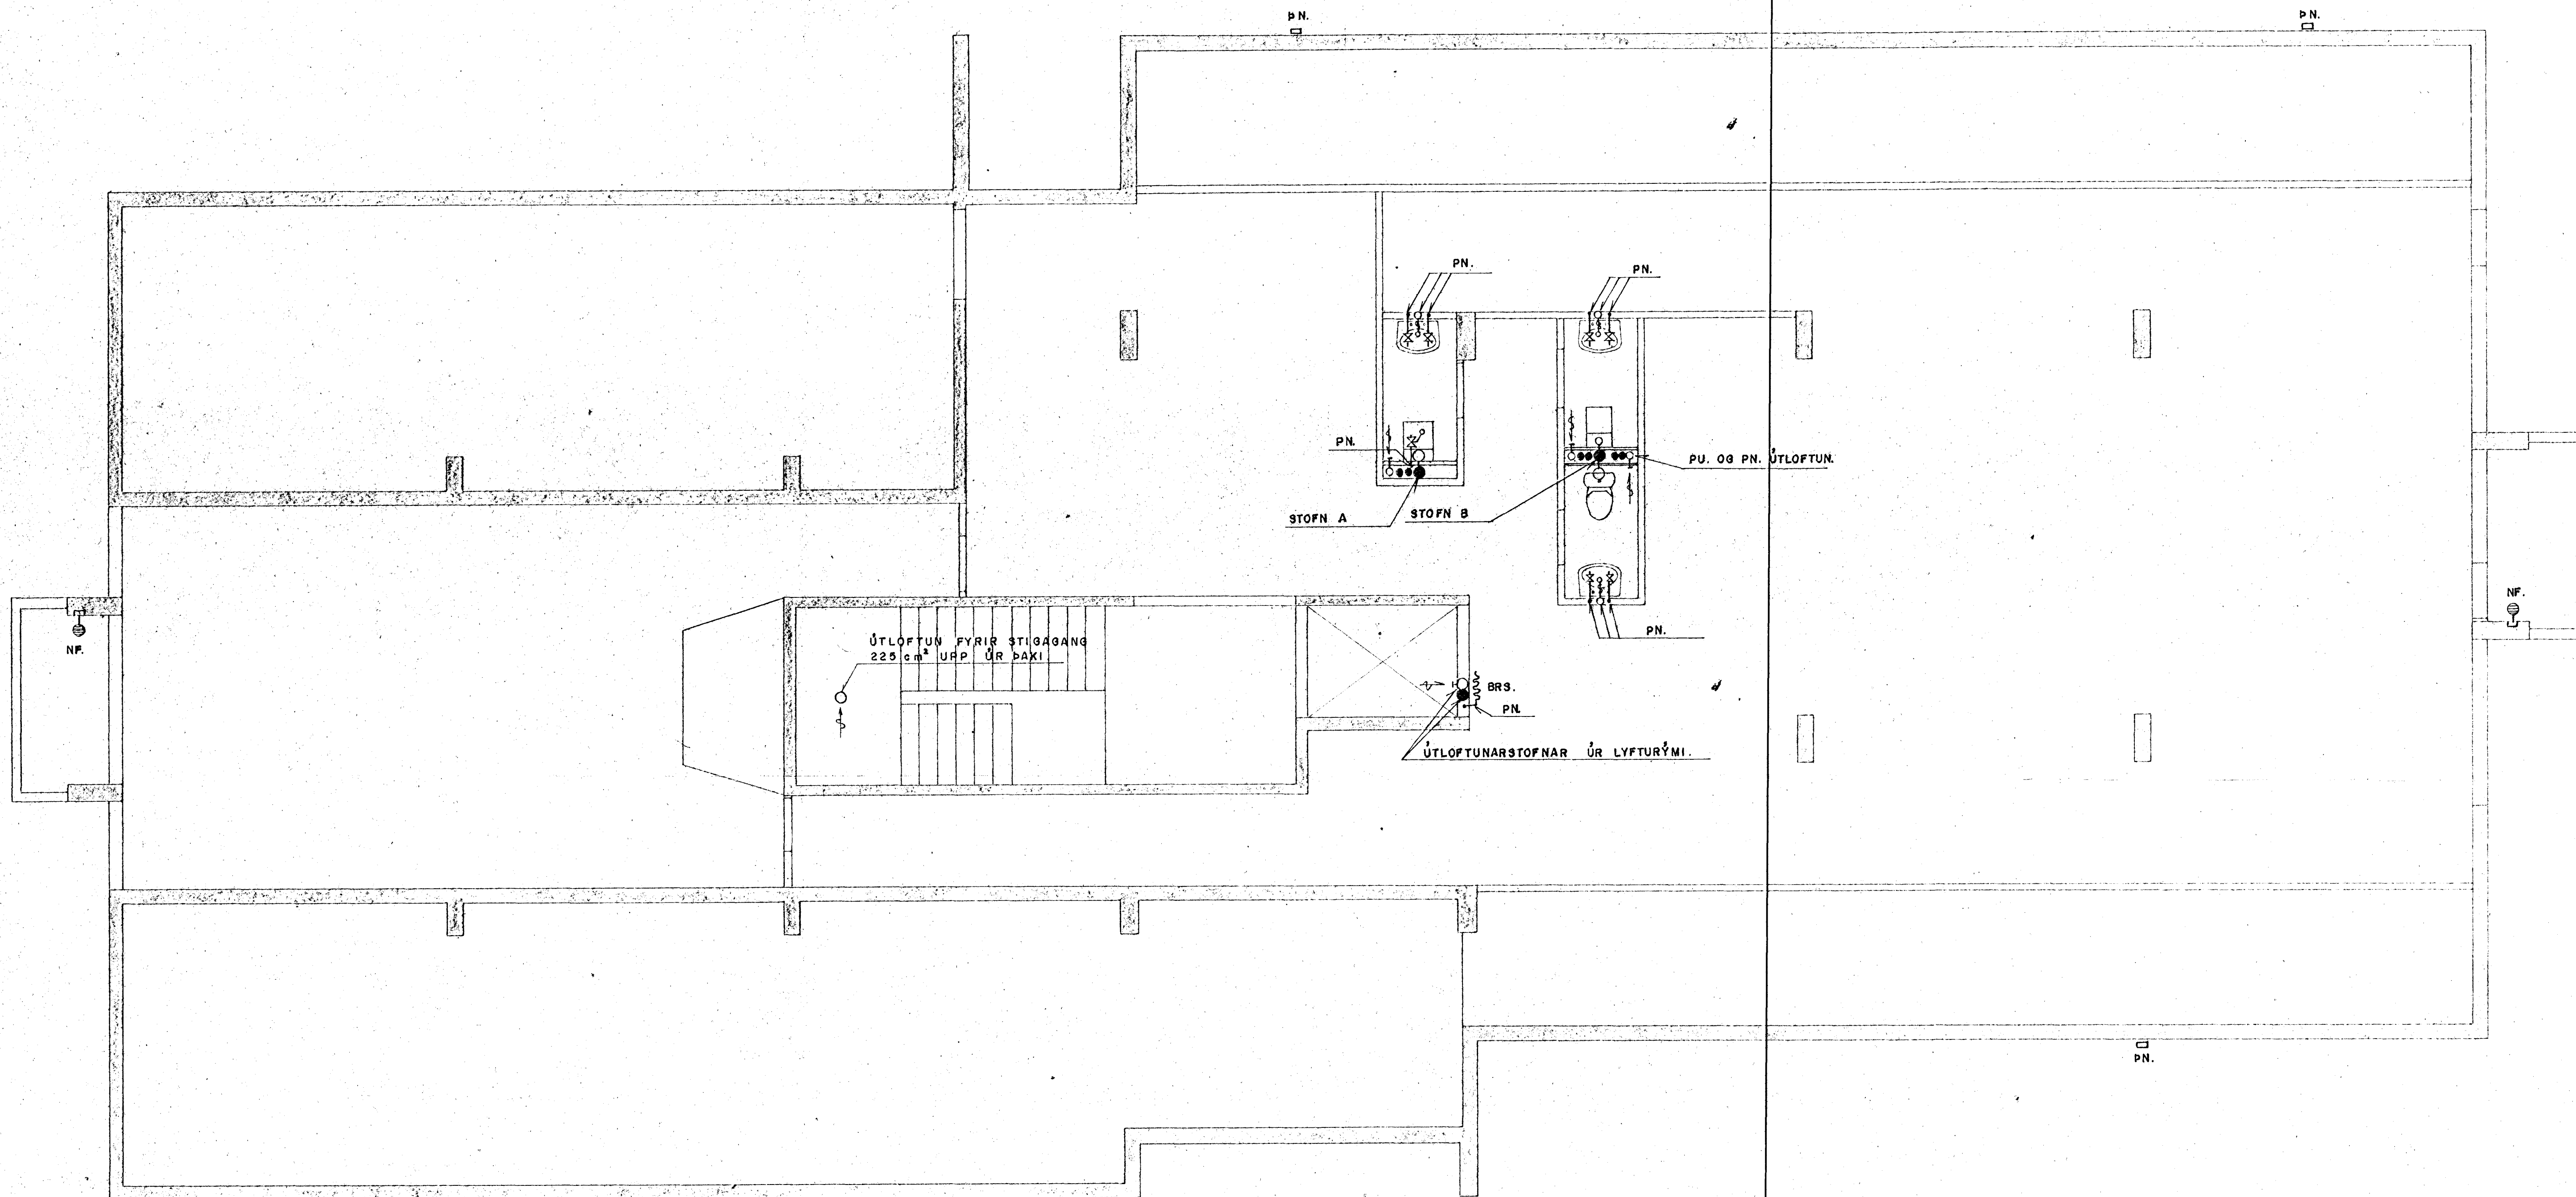

ALMENNA VERKFRÆÐISTOFAN HF  
SKATTSTOFA REYKJANESUMDÆMIS  
SUÐURGATA 14, HAFNARFIRÐI  
Sími 3-85-90

REYKJAVÍK GRUNNMYND 3 HÉÐAR  
Frérennslis. og NEYSLUVATNSLAGNIR.

M. 1:50  
Rannsóknir, teikning, samþ. 701 V 08